



ПРОЕКТНАЯ ДОКУМЕНТАЦИЯ

Дизайн-проект жилого интерьера

по адресу: Москва, ул.Беломорская 23, к.1, кв.8

Раздел "Архитектурные интерьеры"

Стадия ЭП, РП.

"ПЛАНЫ", "РАЗВЕРТКИ", "ВИЗУАЛИЗАЦИЯ", "ВЕДОМОСТИ"

Заказчик

Подрядчик
Лейбгам А.Н.

№	Название листа
1	План мебели.
2	План демонтажа
3	Возводимые перегородки.
4	План дверей.
5	Напольные покрытия.
6	Теплые полы.
7	Расстановка сантехники.
8	План потолков.
9	Потолки узлы
10	Расстановка осветительного оборудования.
11	Розетки и выключатели.
12	Подключения.
13	Спецификация отделочных материалов
14	Ведомость розеток и выключателей
15	Ведомость освещения
16	Ведомость сантехники (1 лист)
17	Ведомость сантехники (2 лист)
18	Фото сантехники
19	Фото сантехники
20	Ведомость аксессуаров сантехники
21	Развертка 1.01

22	Развертка 1.02
23	Развертка 1.02 (раскладка плитки)
24	Развертка 1.06
25	Развертка 1.03 (лист 1)
26	Развертки 1.03 (лист 2)
27	Развертки 1.04
28	Развертка 1.05
29	Развертка 1.07
30	Развертка 1.08
31	Развертка 1.08 (раскладка плитки)
32	Развертка 1.09
33	Развертка 1.09 (раскладка плитки)
34	Визуализация коридора
35	Визуализация кухни
36	Визуализация гостиной
37	Визуализация детского туалета
38	Визуализация спальни
39	Визуализация ванны
40	Визуализация комнаты Степана
41	Визуализация комнаты Полины (лист 1)
42	Визуализация комнаты Полины (лист 2)


Design & Architecture	Дизайн-проект частного интерьера по адресу: Москва, ул.Беломорская 23, к.1, кв.8							
	Авторы проекта				Состав проекта			
	Должность	ФИО	Подпись	Дата	Стадия	Лист	Листов	Лейбгам Артур +7 909 780 6270
	Архитектор	Лейбгам А.Н.			РД			
Заказчик								

План с расстановкой мебели.
М 1:38

Экспликация помещений		
№	помещение	площадь
101	Прихожая	3,65 м ²
102	Прачечная	1,66 м ²
103	Гостиная – кухня	24,64 м ²
104	Комната Степана	10,22 м ²
105	Комната Полины	10,15 м ²
106	Мастер спальня	8,80 м ²
107	Гардеробная	4,88 м ²
108	Ванная	4,81 м ²
109	С/у	2,69 м ²
110	Коридор	2,28 м ²
		73,39 м ²



Design & Architecture	Дизайн-проект частного интерьера по адресу: Москва, ул.Беломорская 23, к.1, кв.8						
	Авторы проекта				План мебели		
	Должность	ФИО	Подпись	Дата	Стадия	Лист	Листов
	Архитектор	Лейбгам А.Н.			РД	1	
	Заказчик						Лейбгам Артур +7 909 780 6270

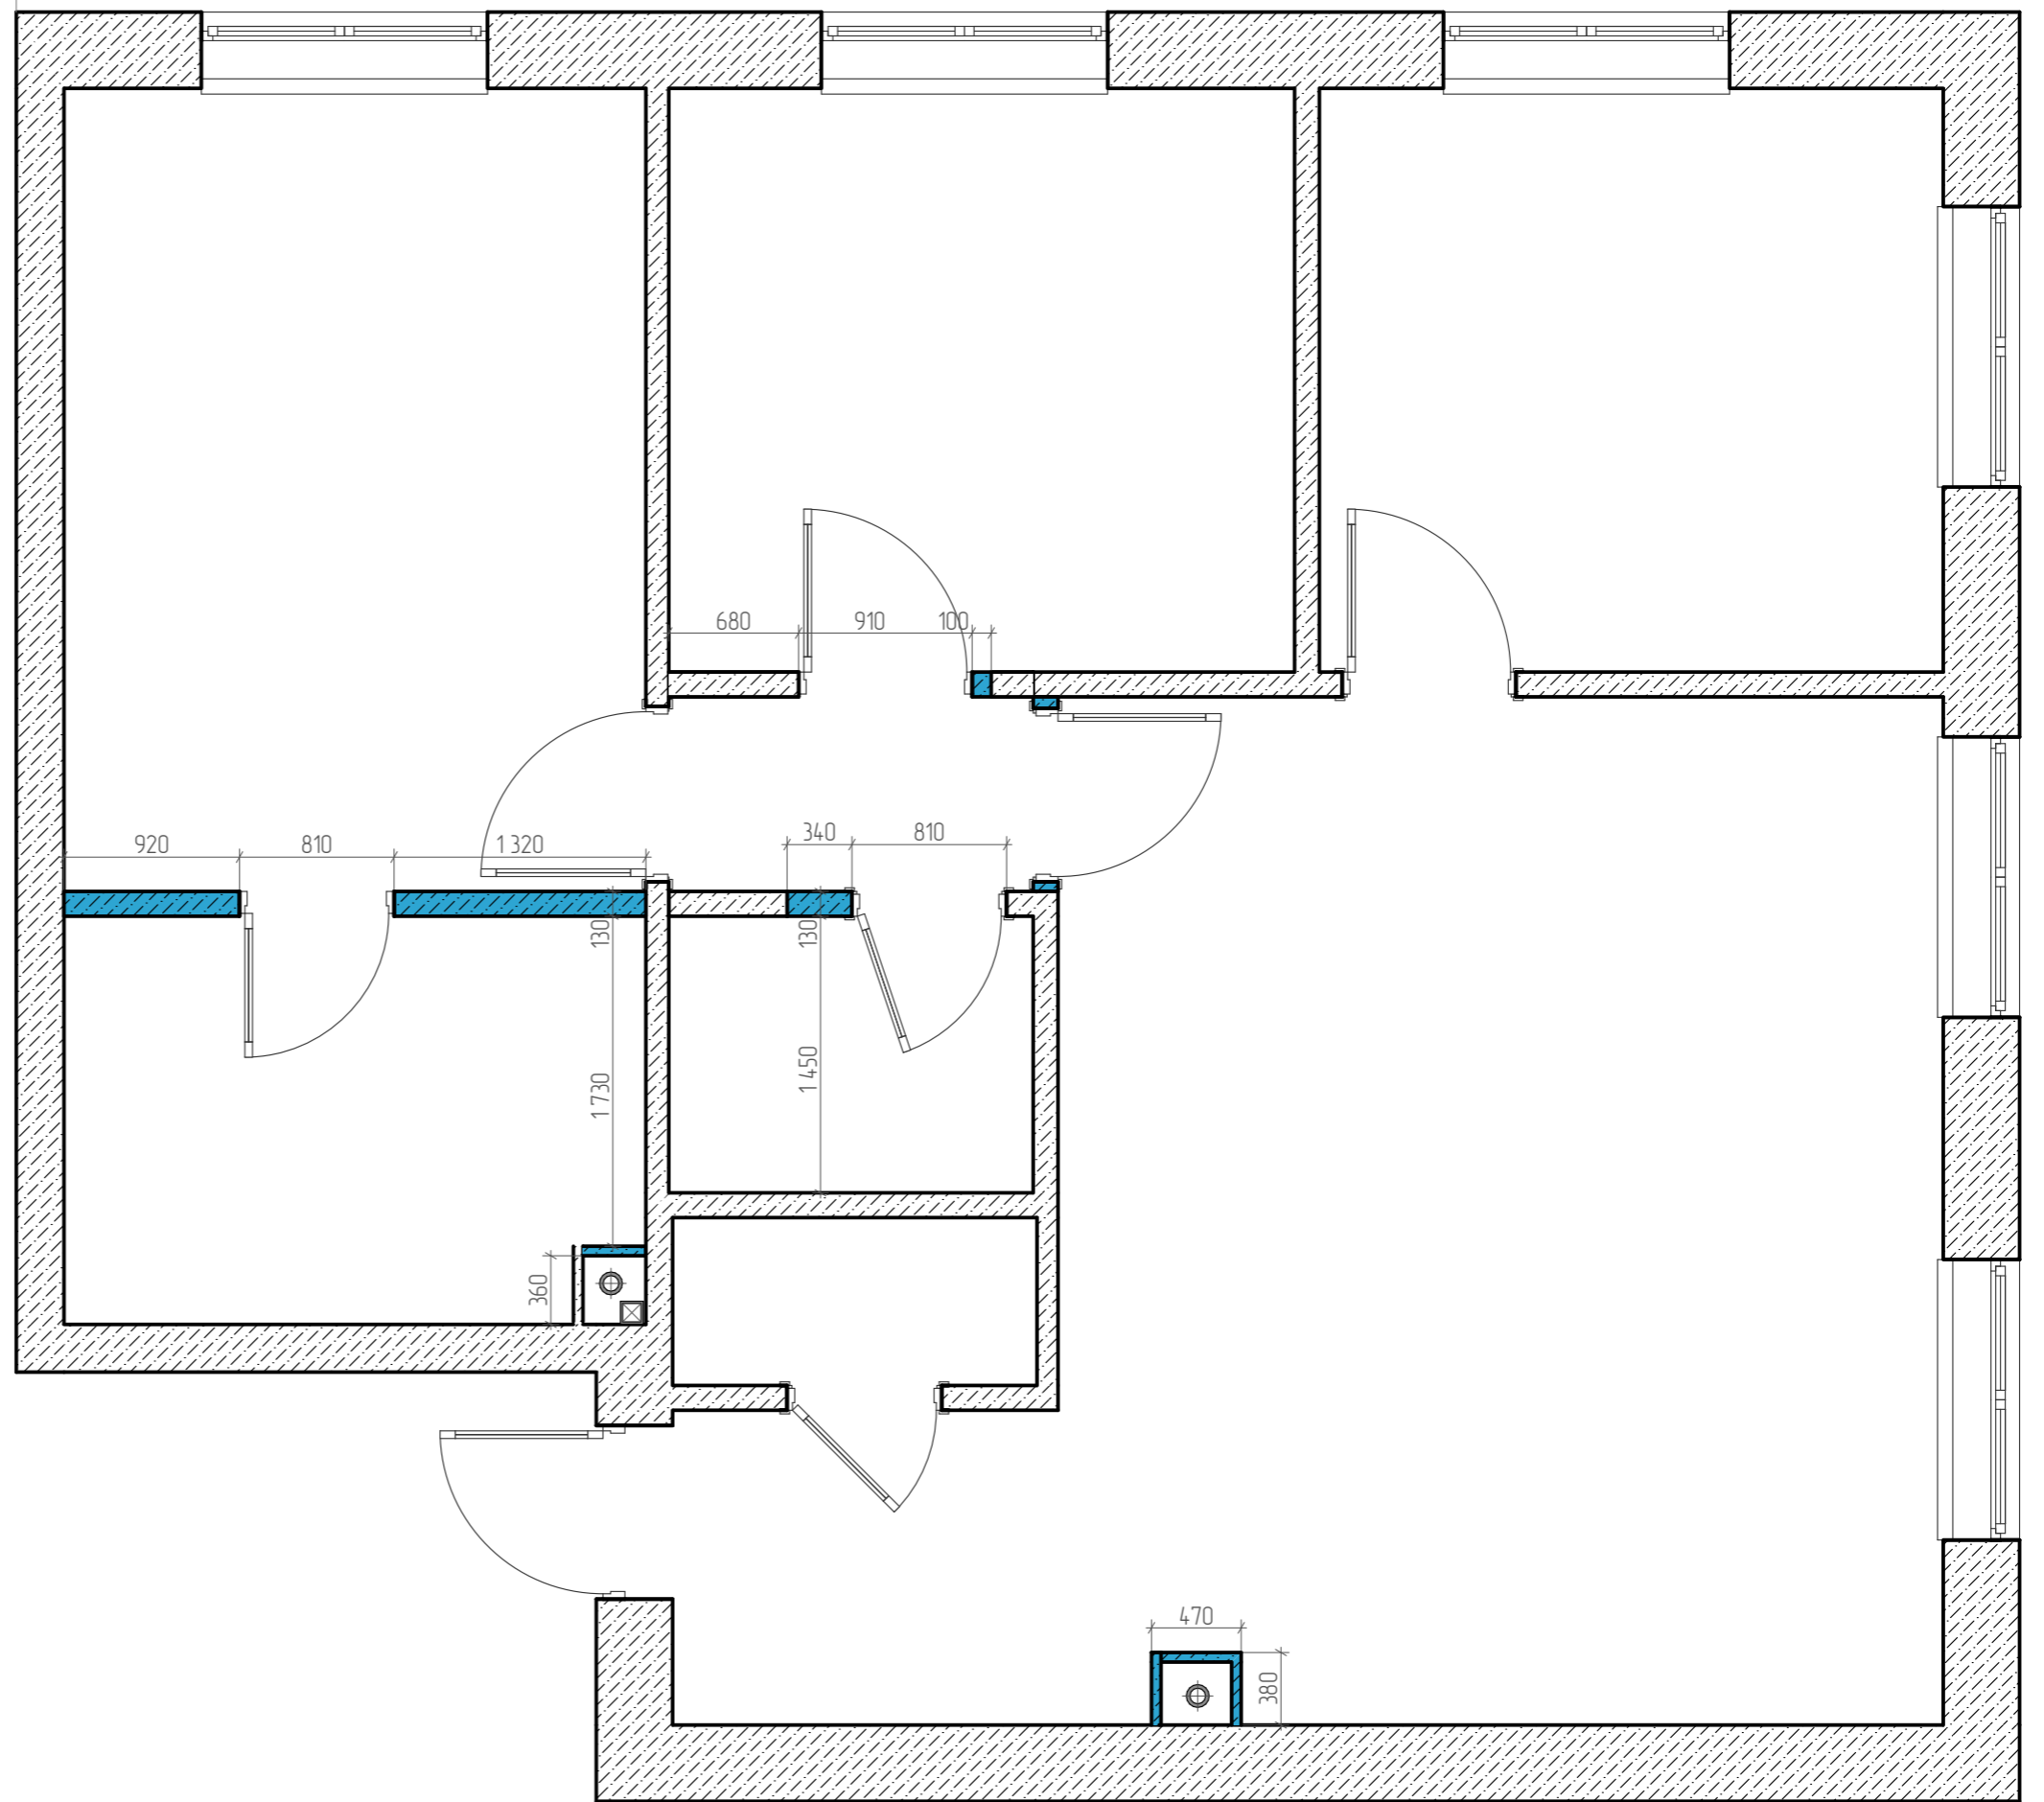


Design & Architecture	Дизайн-проект частного интерьера по адресу: Москва, ул.Беломорская 23, к.1, кв.8						
	Авторы проекта				План демонтажа		
	Должность	ФИО	Подпись	Дата	Стадия	Лист	Листов
	Архитектор	Лейбгам А.Н.			РД	2	
	Заказчик						Лейбгам Артур +7 909 780 6270

План перегородок.
М 1:38

Спецификация перегородок и отделки

наименование	обозначение	площадь стен
Перегородка "паз-ребень" 100мм		
Штукатурка		
Керамическая плитка		49,83 м²
Г/К (гипсолистовая конструкция)		12,51 поз.м
Шумоизоляционная конструкция (каркасная)		7,54 поз.м


- * общая высота этажа 2800 мм от уровня стяжки
- * количество материала дано без учета запаса
- * высота дверных проемов дана от ур.чистового пола

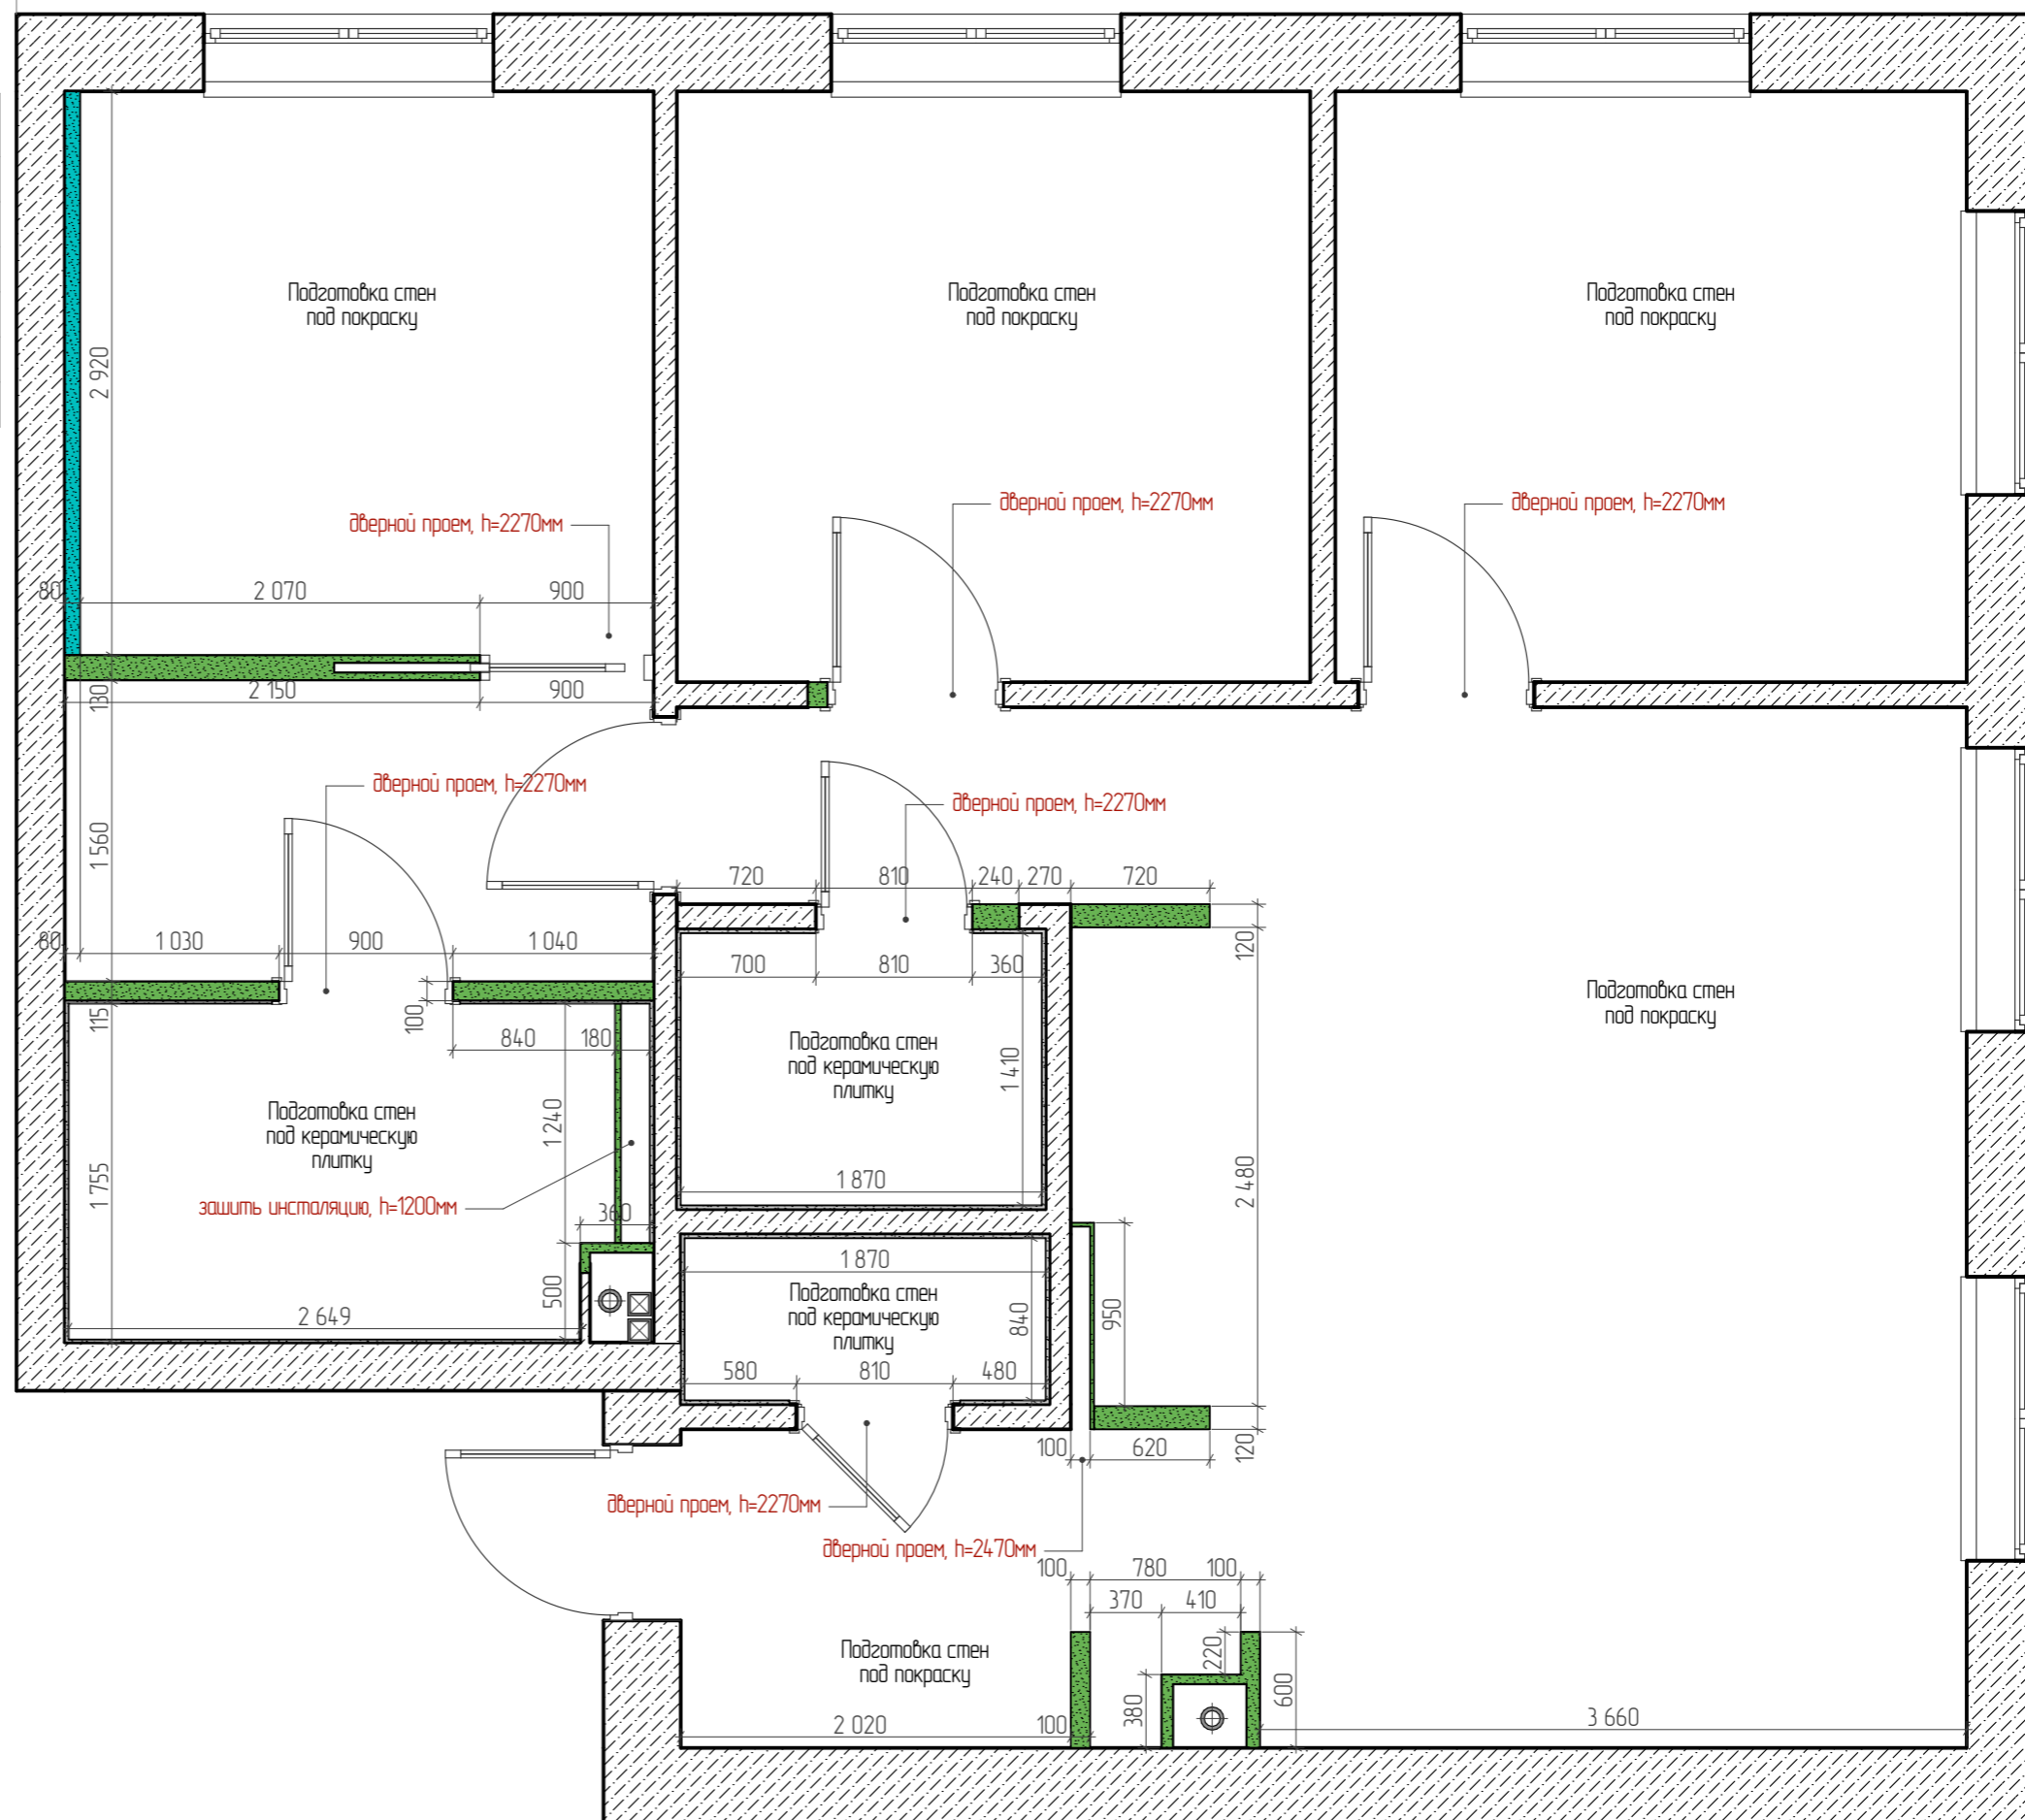

Design & Architecture	Дизайн-проект частного интерьера по адресу: Москва, ул.Беломорская 23, к.1, кв.8						
	Авторы проекта				Возводимые перегородки		
	Должность	ФИО	Подпись	Дата	Стадия	Лист	Листов
	Архитектор	Лейбгам А.Н.			РД	3	Лейбгам Артур +7 909 780 6270
Заказчик							

План дверей.
М 1:38

Экспликация помещений		
№	помещение	площадь
101	Прихожая	
102	Прачечная	
103	Гостиная – кухня	
104	Комната Степана	
105	Комната Полины	
106	Мастер спальня	
107	Гардеробная	
108	Ванная	
109	С/у	
110	Коридор	
		73,39 м²

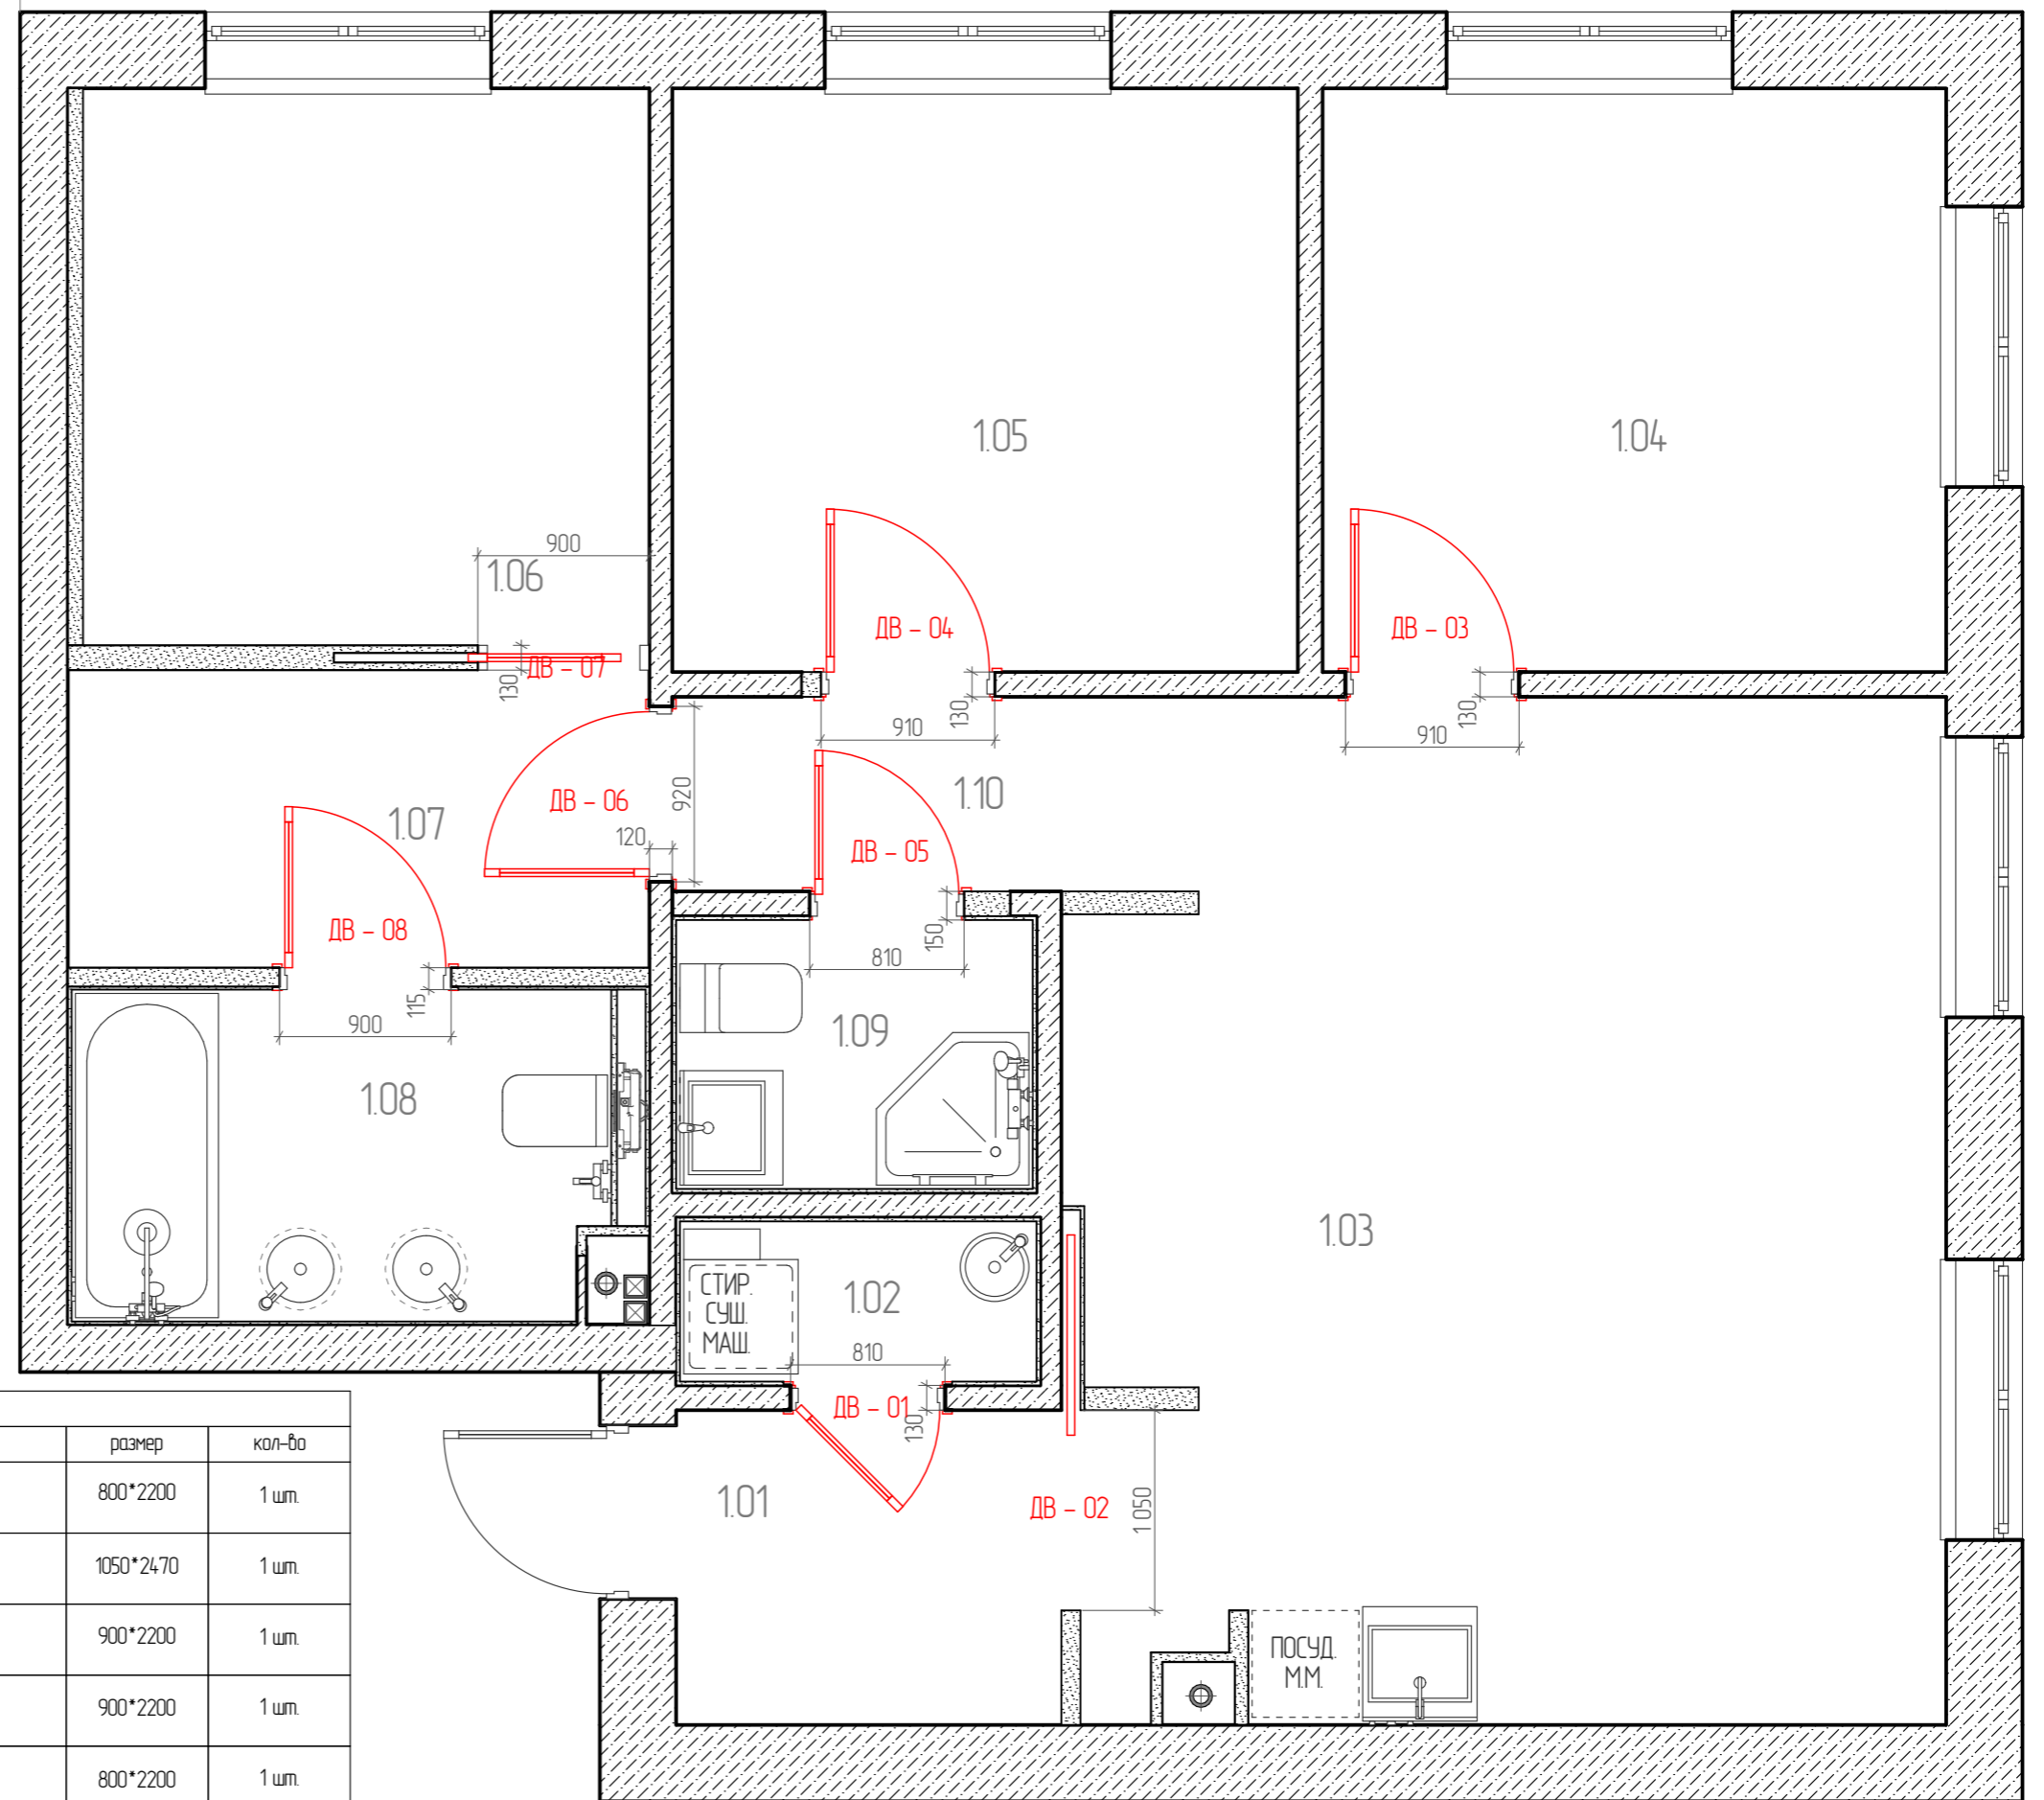


Ведомость дверей				
№	открытие	артикул/описание	размер	кол-во
ДВ-01		Дверь межкомнатная распашная, левая	800*2200	1 шт.
ДВ-02		Дверь межкомнатная расдвижная	1050*2470	1 шт.
ДВ-03		Дверь межкомнатная распашная, правая	900*2200	1 шт.
ДВ-04		Дверь межкомнатная распашная, правая	900*2200	1 шт.
ДВ-05		Дверь межкомнатная распашная, правая	800*2200	1 шт.
ДВ-06		Дверь межкомнатная распашная, правая	900*2200	1 шт.
ДВ-07		Дверь межкомнатная расдвижная	900*2200	1 шт.
ДВ-08		Дверь межкомнатная распашная, правая	900*2200	1 шт.

Design & Architecture	Дизайн-проект частного интерьера по адресу: Москва, ул.Беломорская 23, к.1, кв.8						
	Авторы проекта				План дверей		
	Должность	ФИО	Подпись	Дата	Стадия	Лист	Листов
	Архитектор	Лейбгам А.Н.			РД	4	
	Заказчик						Лейбгам Артур +7 909 780 6270

План напольных покрытий.
М 1:38


Экспликация помещений		
№	помещение	площадь
101	Прихожая	3,65 м ²
102	Прачечная	1,66 м ²
103	Гостиная – кухня	24,64 м ²
104	Комната Степана	10,22 м ²
105	Комната Полины	10,15 м ²
106	Мастер спальня	8,80 м ²
107	Гардеробная	4,88 м ²
108	Ванная	4,81 м ²
109	С/у	2,69 м ²
110	Коридор	2,28 м ²
		73,39 м ²

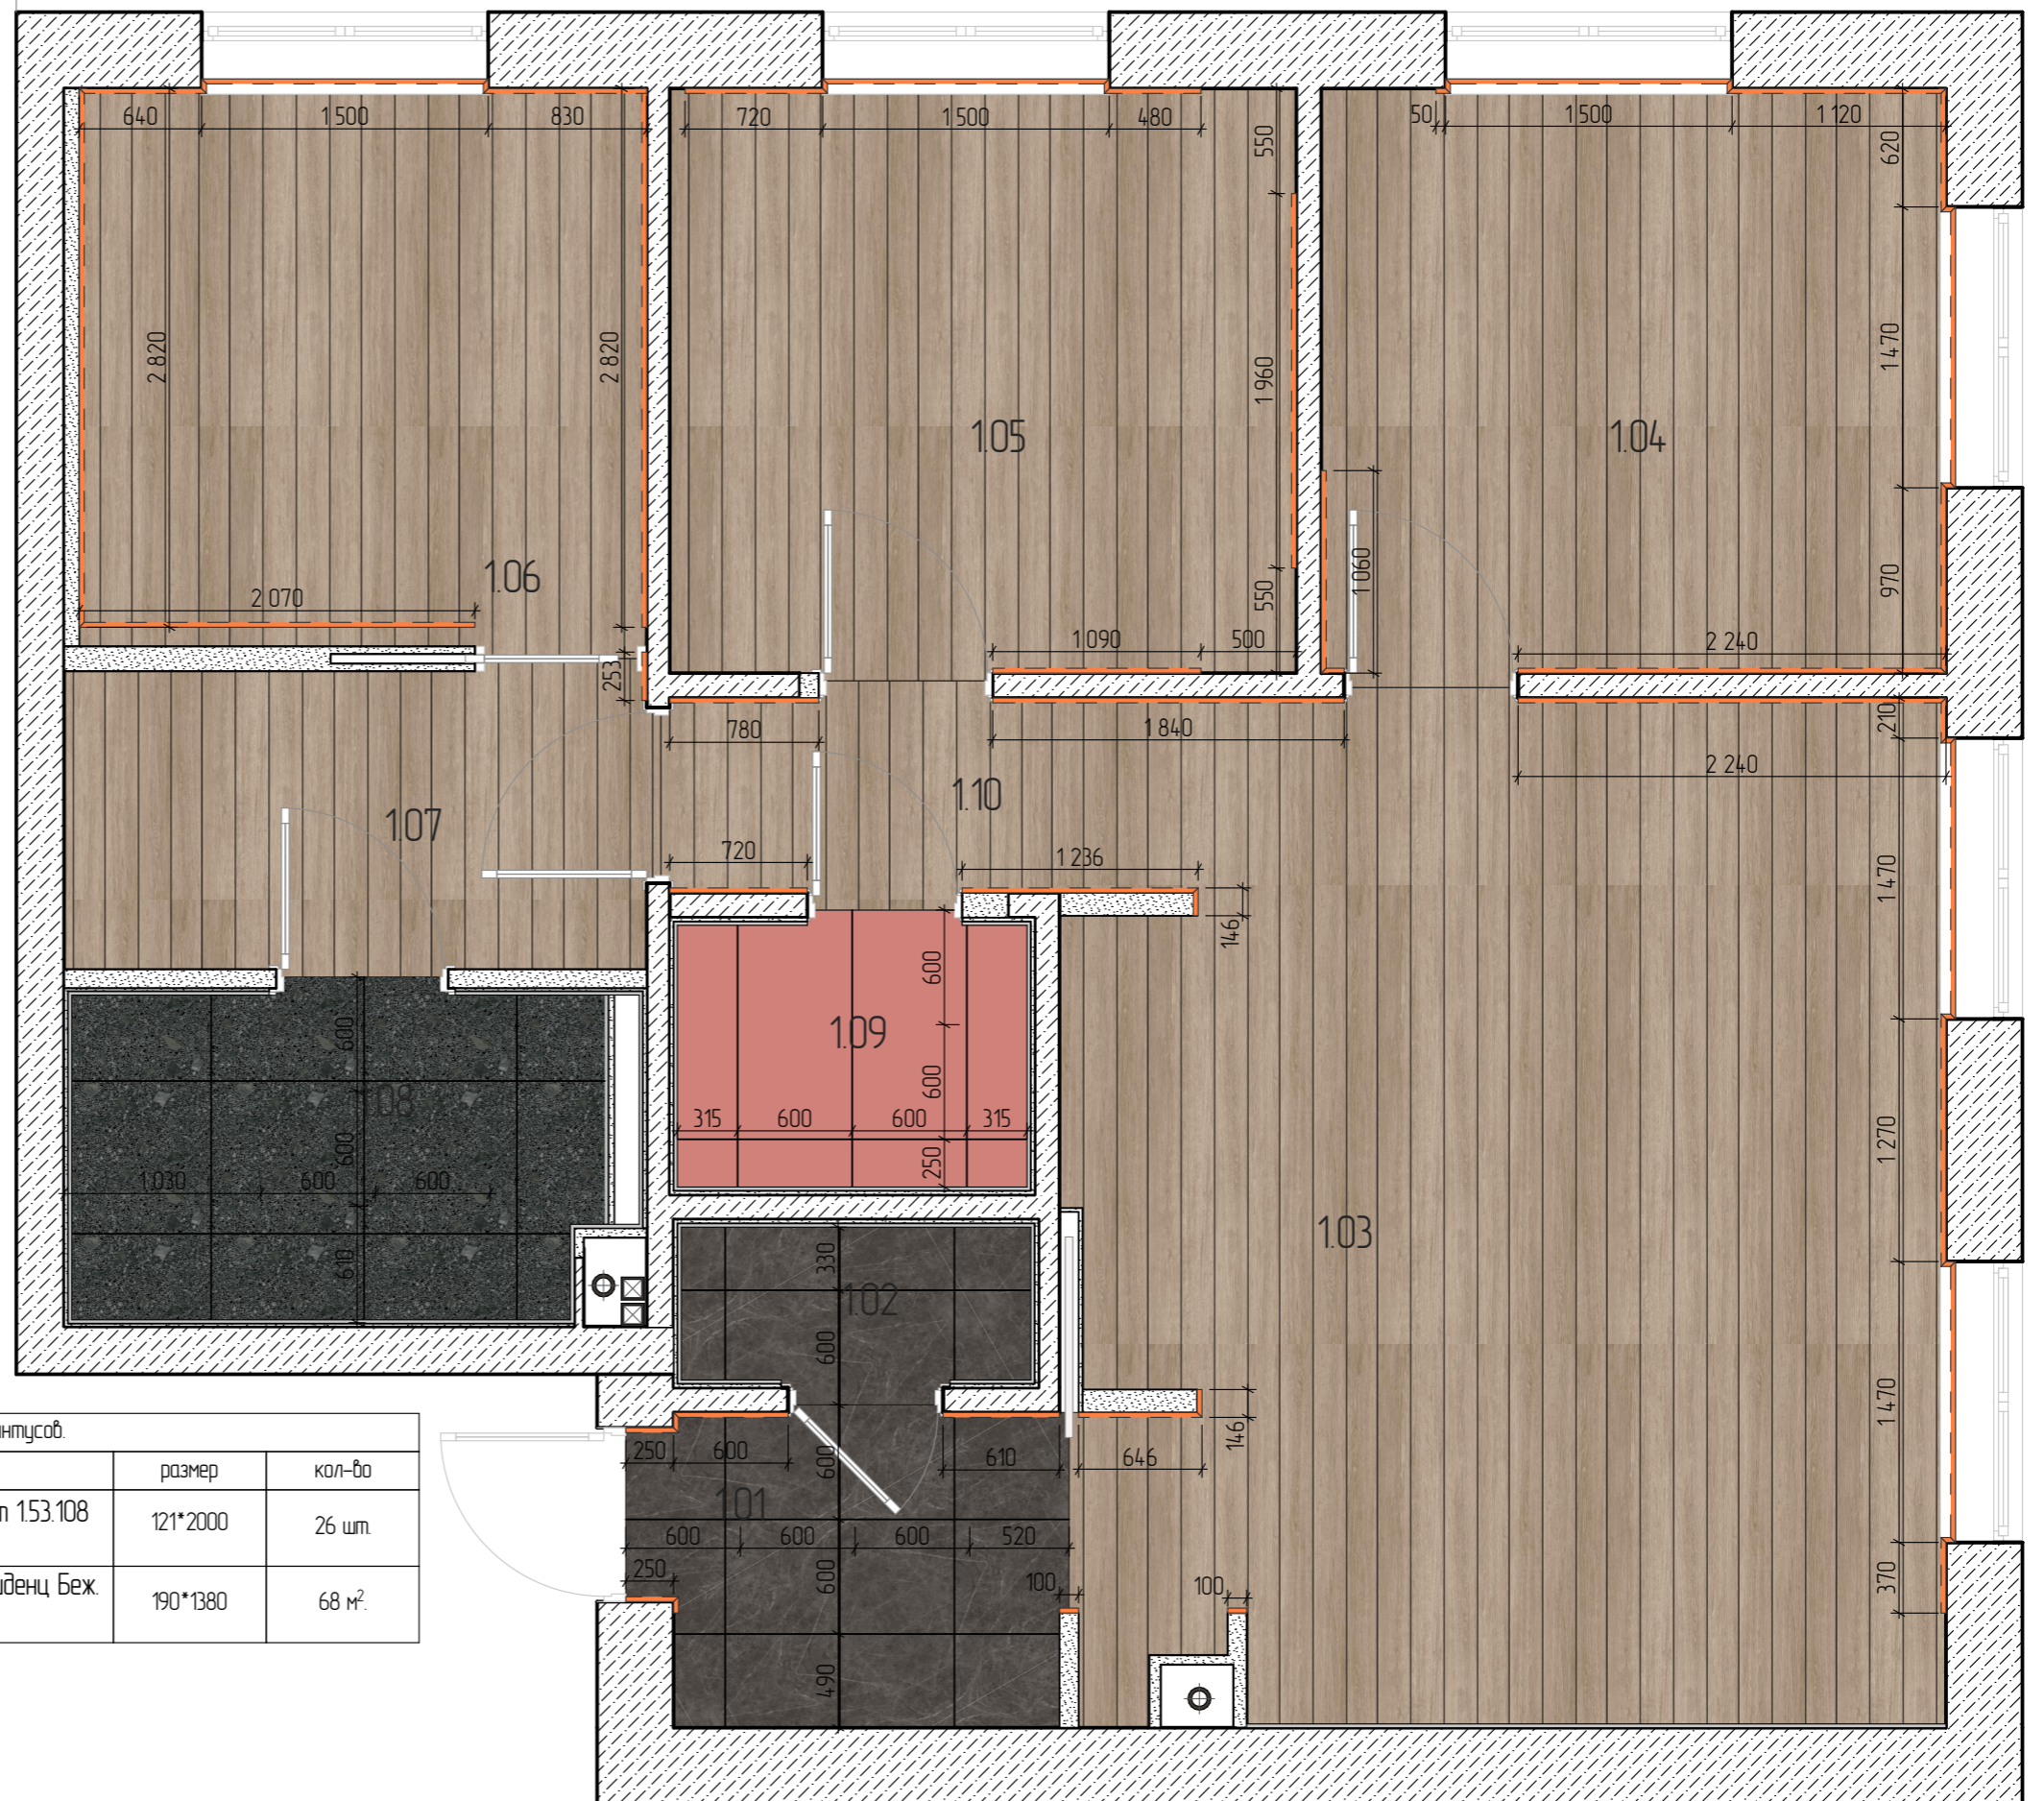

Ведомость напольных покрытий и плинтусов				
№	рисунок	артикул/описание	размер	кол-во
01		плинтус полиуретановый Европласт 153.108 1329 руб./шт.	121*2000	26 шт.
02		ламинат My Floor ML 1030 Дуб Резиденц Беж. 2490 руб./м ² .	190*1380	68 м ² .


Design & Architecture	Дизайн-проект частного интерьера по адресу: Москва, ул.Беломорская 23, к.1, кв.8						
	Авторы проекта				Напольные покрытия		
	Должность	ФИО	Подпись	Дата	Стадия	Лист	Листов
	Архитектор	Лейбгам А.Н.			РД	5	
	Заказчик						Лейбгам Артур +7 909 780 6270

Экспликация помещений		
№	помещение	площадь
101	Прихожая	
102	Прачечная	
103	Гостиная – кухня	
104	Комната Степана	
105	Комната Полины	
106	Мастер спальня	
107	Гардеробная	
108	Ванная	
109	С/у	
110	Коридор	
		73,39 м ²

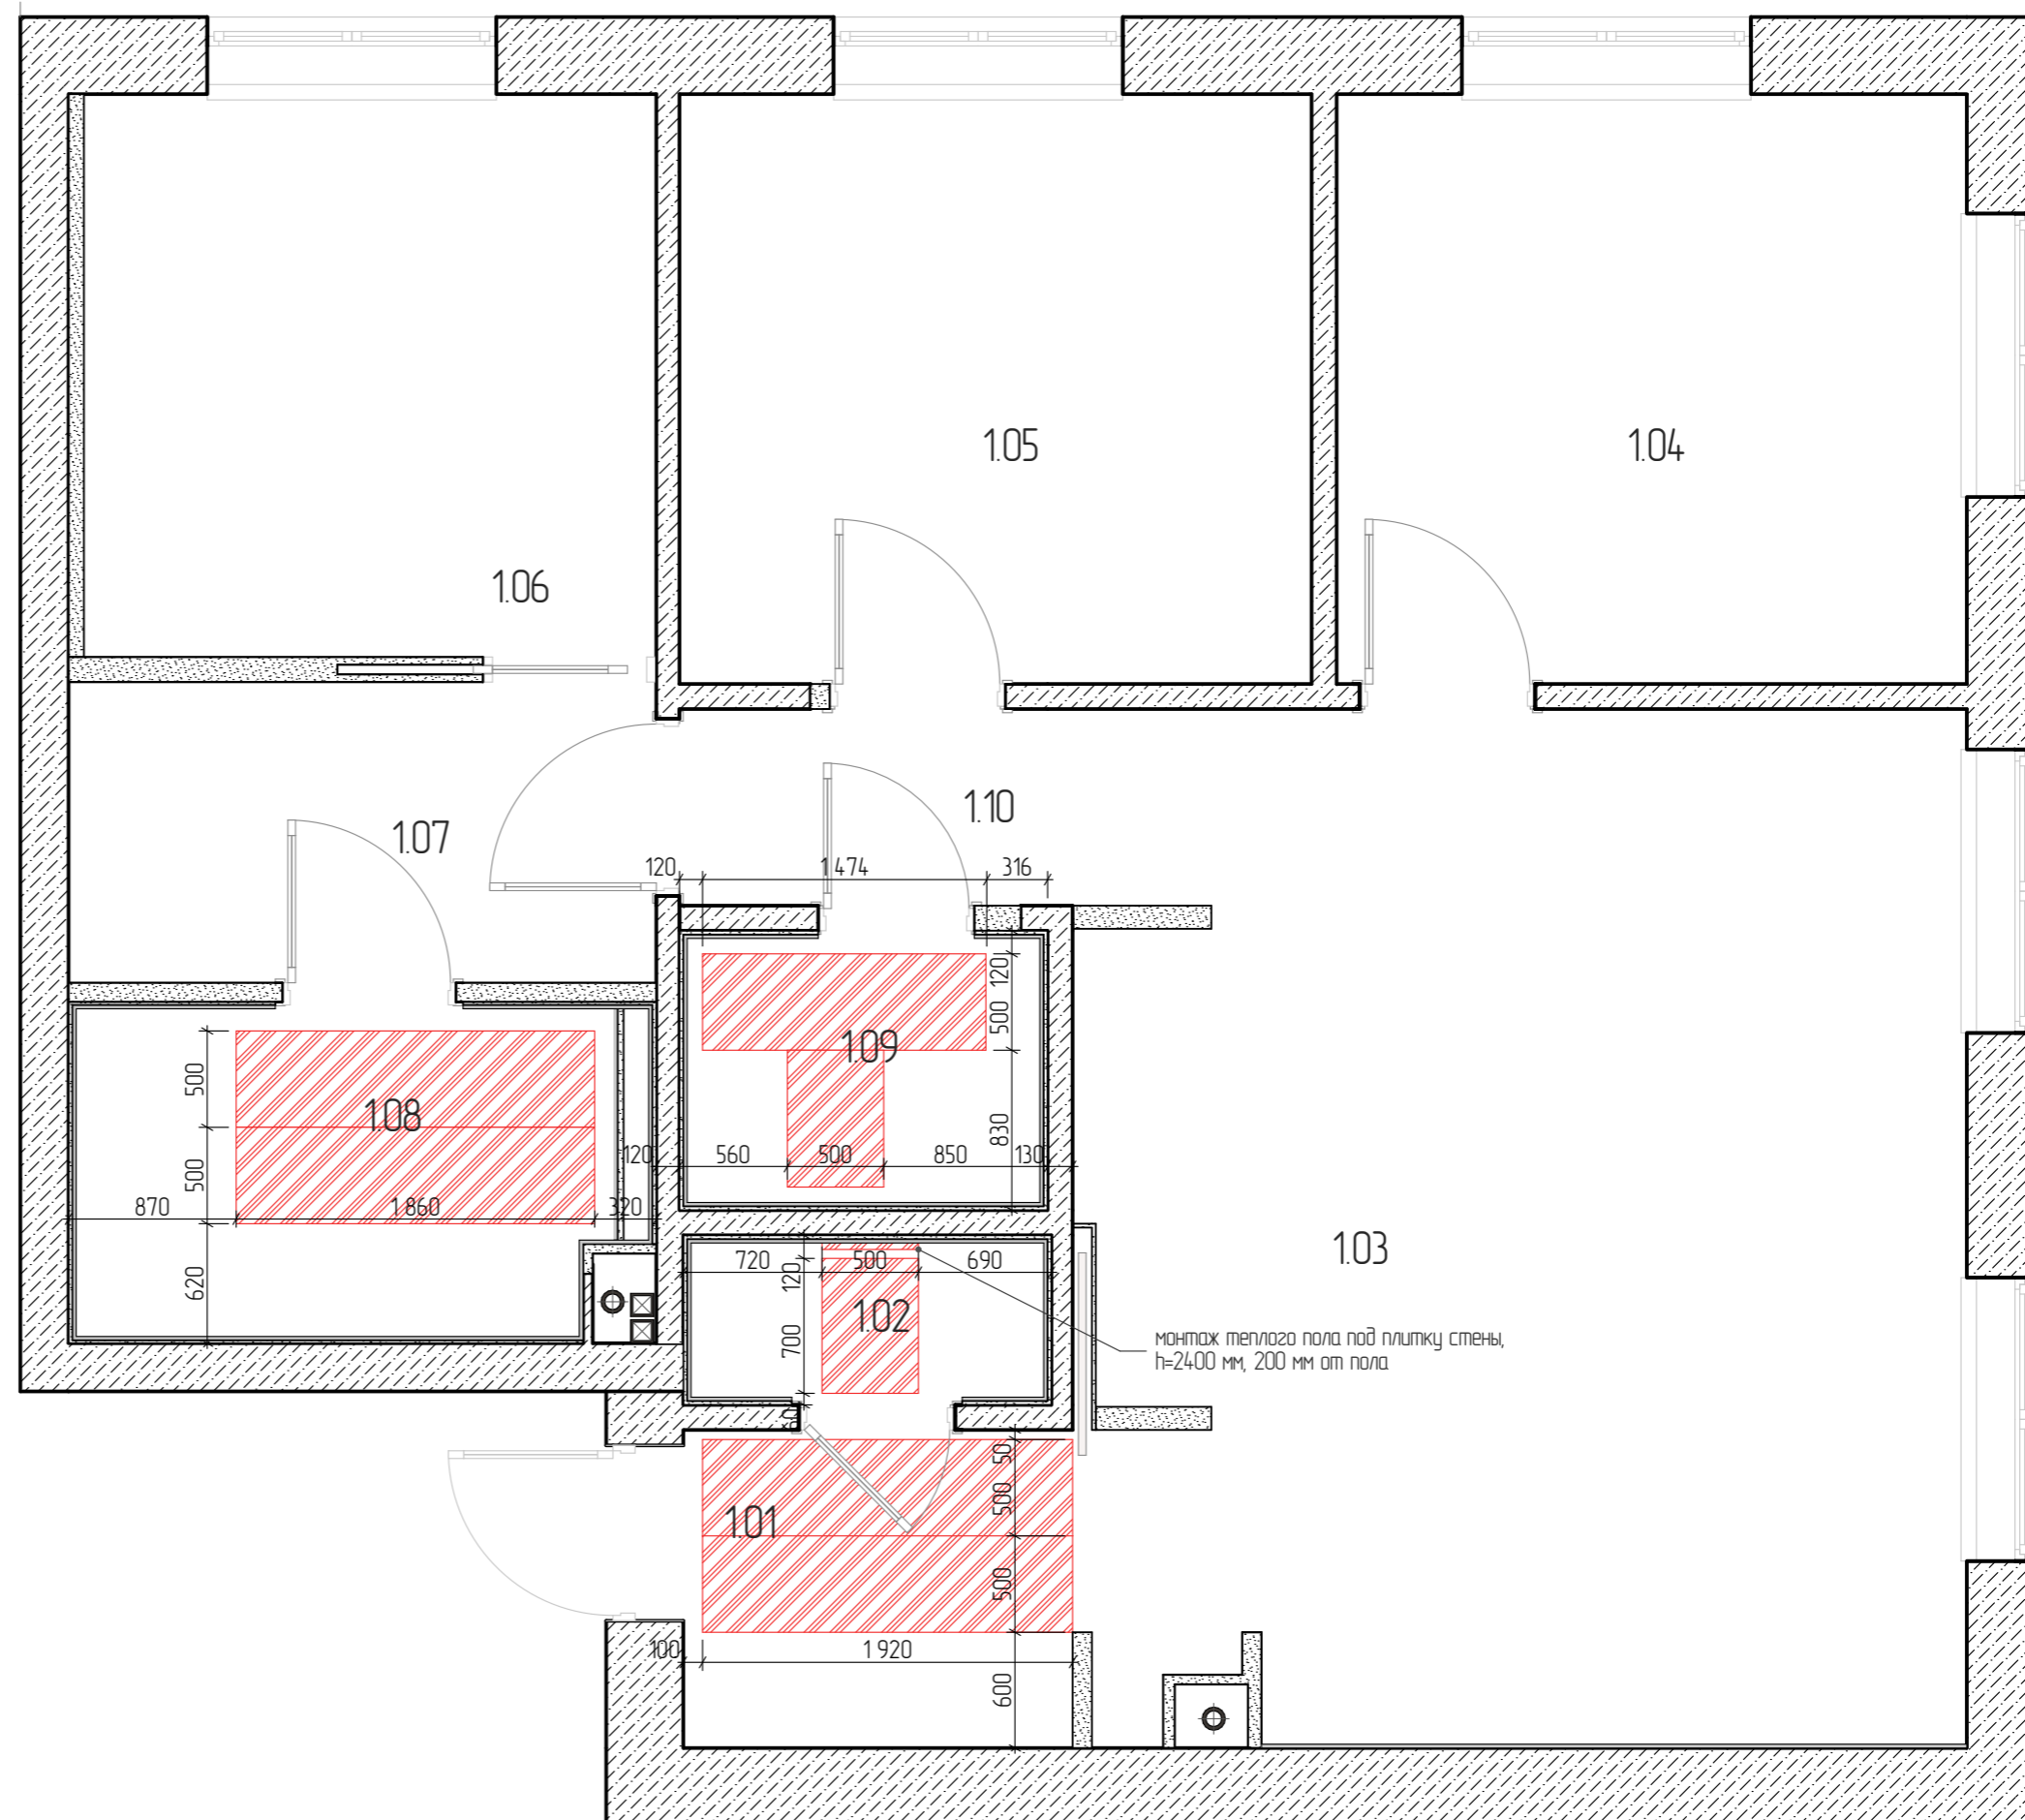

Design & Architecture	Дизайн-проект частного интерьера по адресу: Москва, ул.Беломорская 23, к.1, кв.8						
	Авторы проекта				Теплые полы		
	Должность	ФИО	Подпись	Дата	Стадия	Лист	Листов
	Архитектор	Лейбгам А.Н.			РД	6	
Заказчик							Лейбгам Артур +7 909 780 6270


План сантехники.
М 1:30

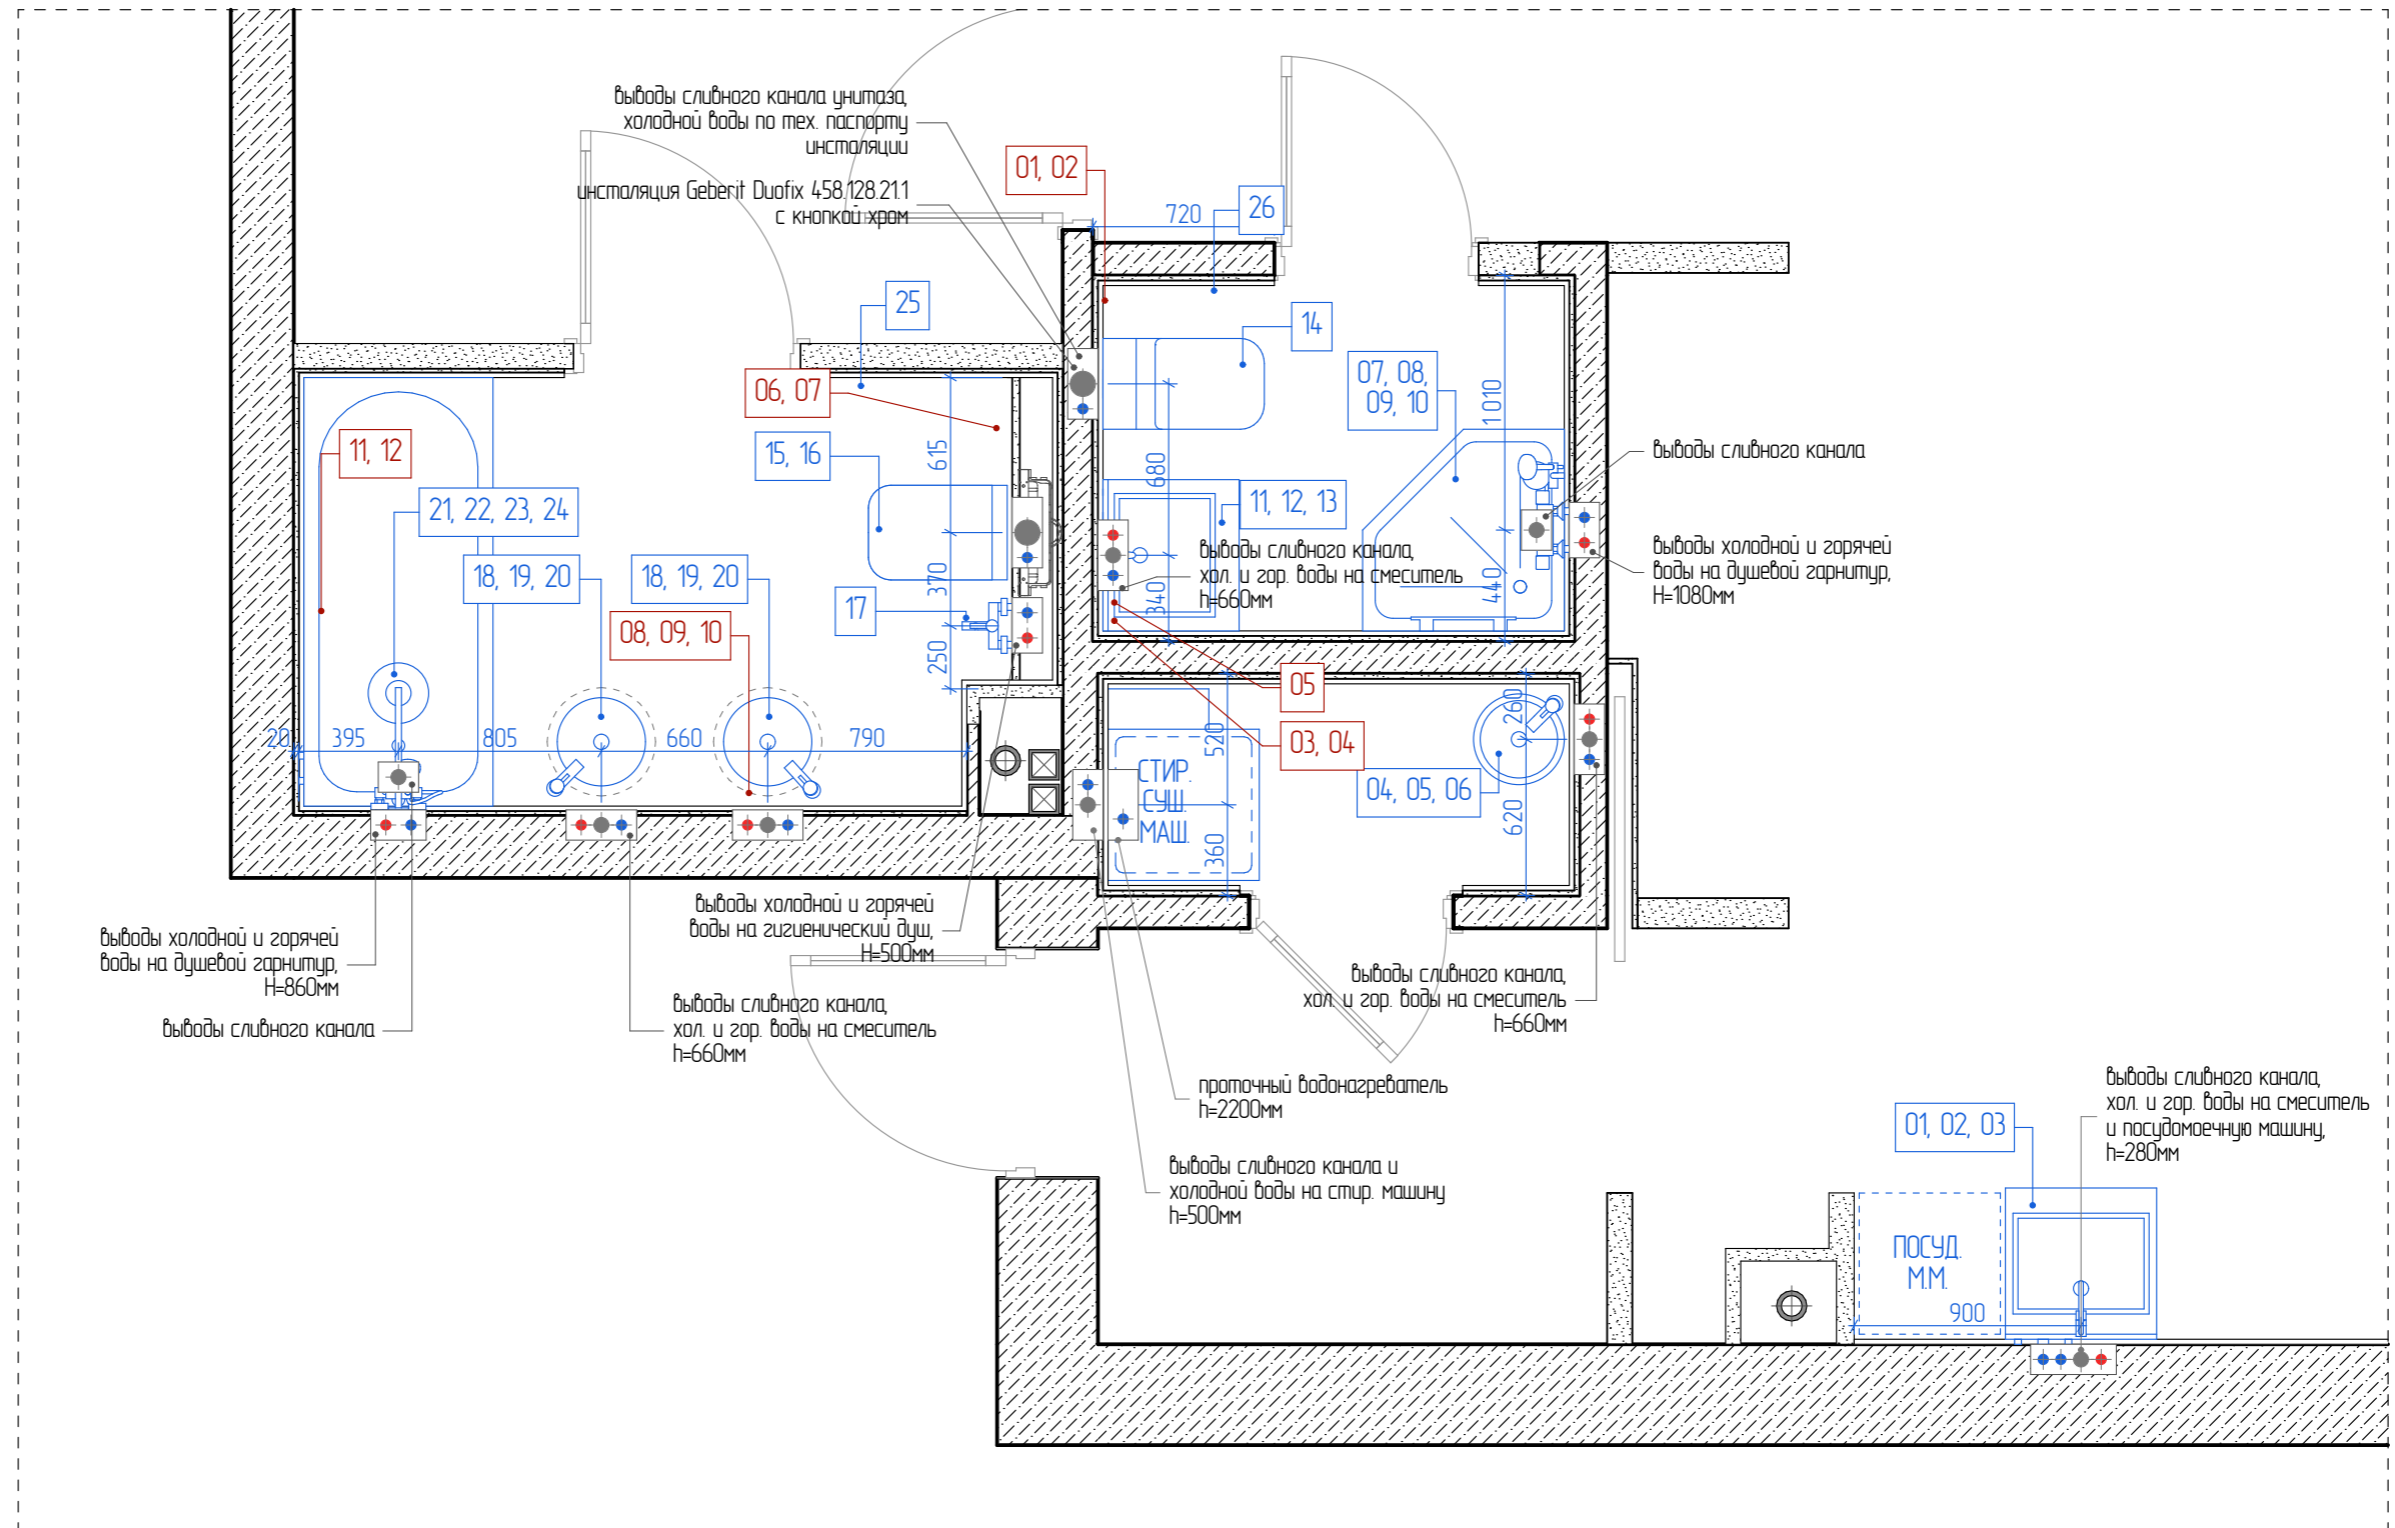

Design & Architecture	Дизайн-проект частного интерьера по адресу: Москва, ул.Беломорская 23, к.1, кв.8						
	Авторы проекта				Расстановка сантехники		
	Должность	ФИО	Подпись	Дата	Стадия	Лист	Листов
	Архитектор	Лейбгам А.Н.			РД	7	
Заказчик						Лейбгам Артур +7 909 780 6270	


План потолков.
М 1:38

условные обозначения	
	высоты, верхняя цифра опуск потолка нижняя высота от уровня стяжки
	оштукатуренная поверхность
	Г/ЛК (гипсокартонная конструкция)
	СтопЗвук БП Стандарт (1,2м x 0,6м x 50мм) 4шт. 2,88м2 – 23760 руб. Сонакреп ЕП Sylomer 20 виброизоляционный подвес – 32800 руб. Виброакустический герметик Вибросил 290 мл – 3200 руб. Лента Уплотнительная ДВ (30м x 50мм x 2,5мм) – 1500 руб. Звукоизоляционный Г/Л Акку Лайн Бургас (2000 x 1200м x 12) – 17400 руб.
	Карниз Европласт 150.121, 100*50мм (891 руб./шт.)
	выпуск гофры вентиляции
	вентилятор настенный (встроенный)
	диффузор вентиляции системы вентиляции
	вент канал системы вентиляции (гофра)

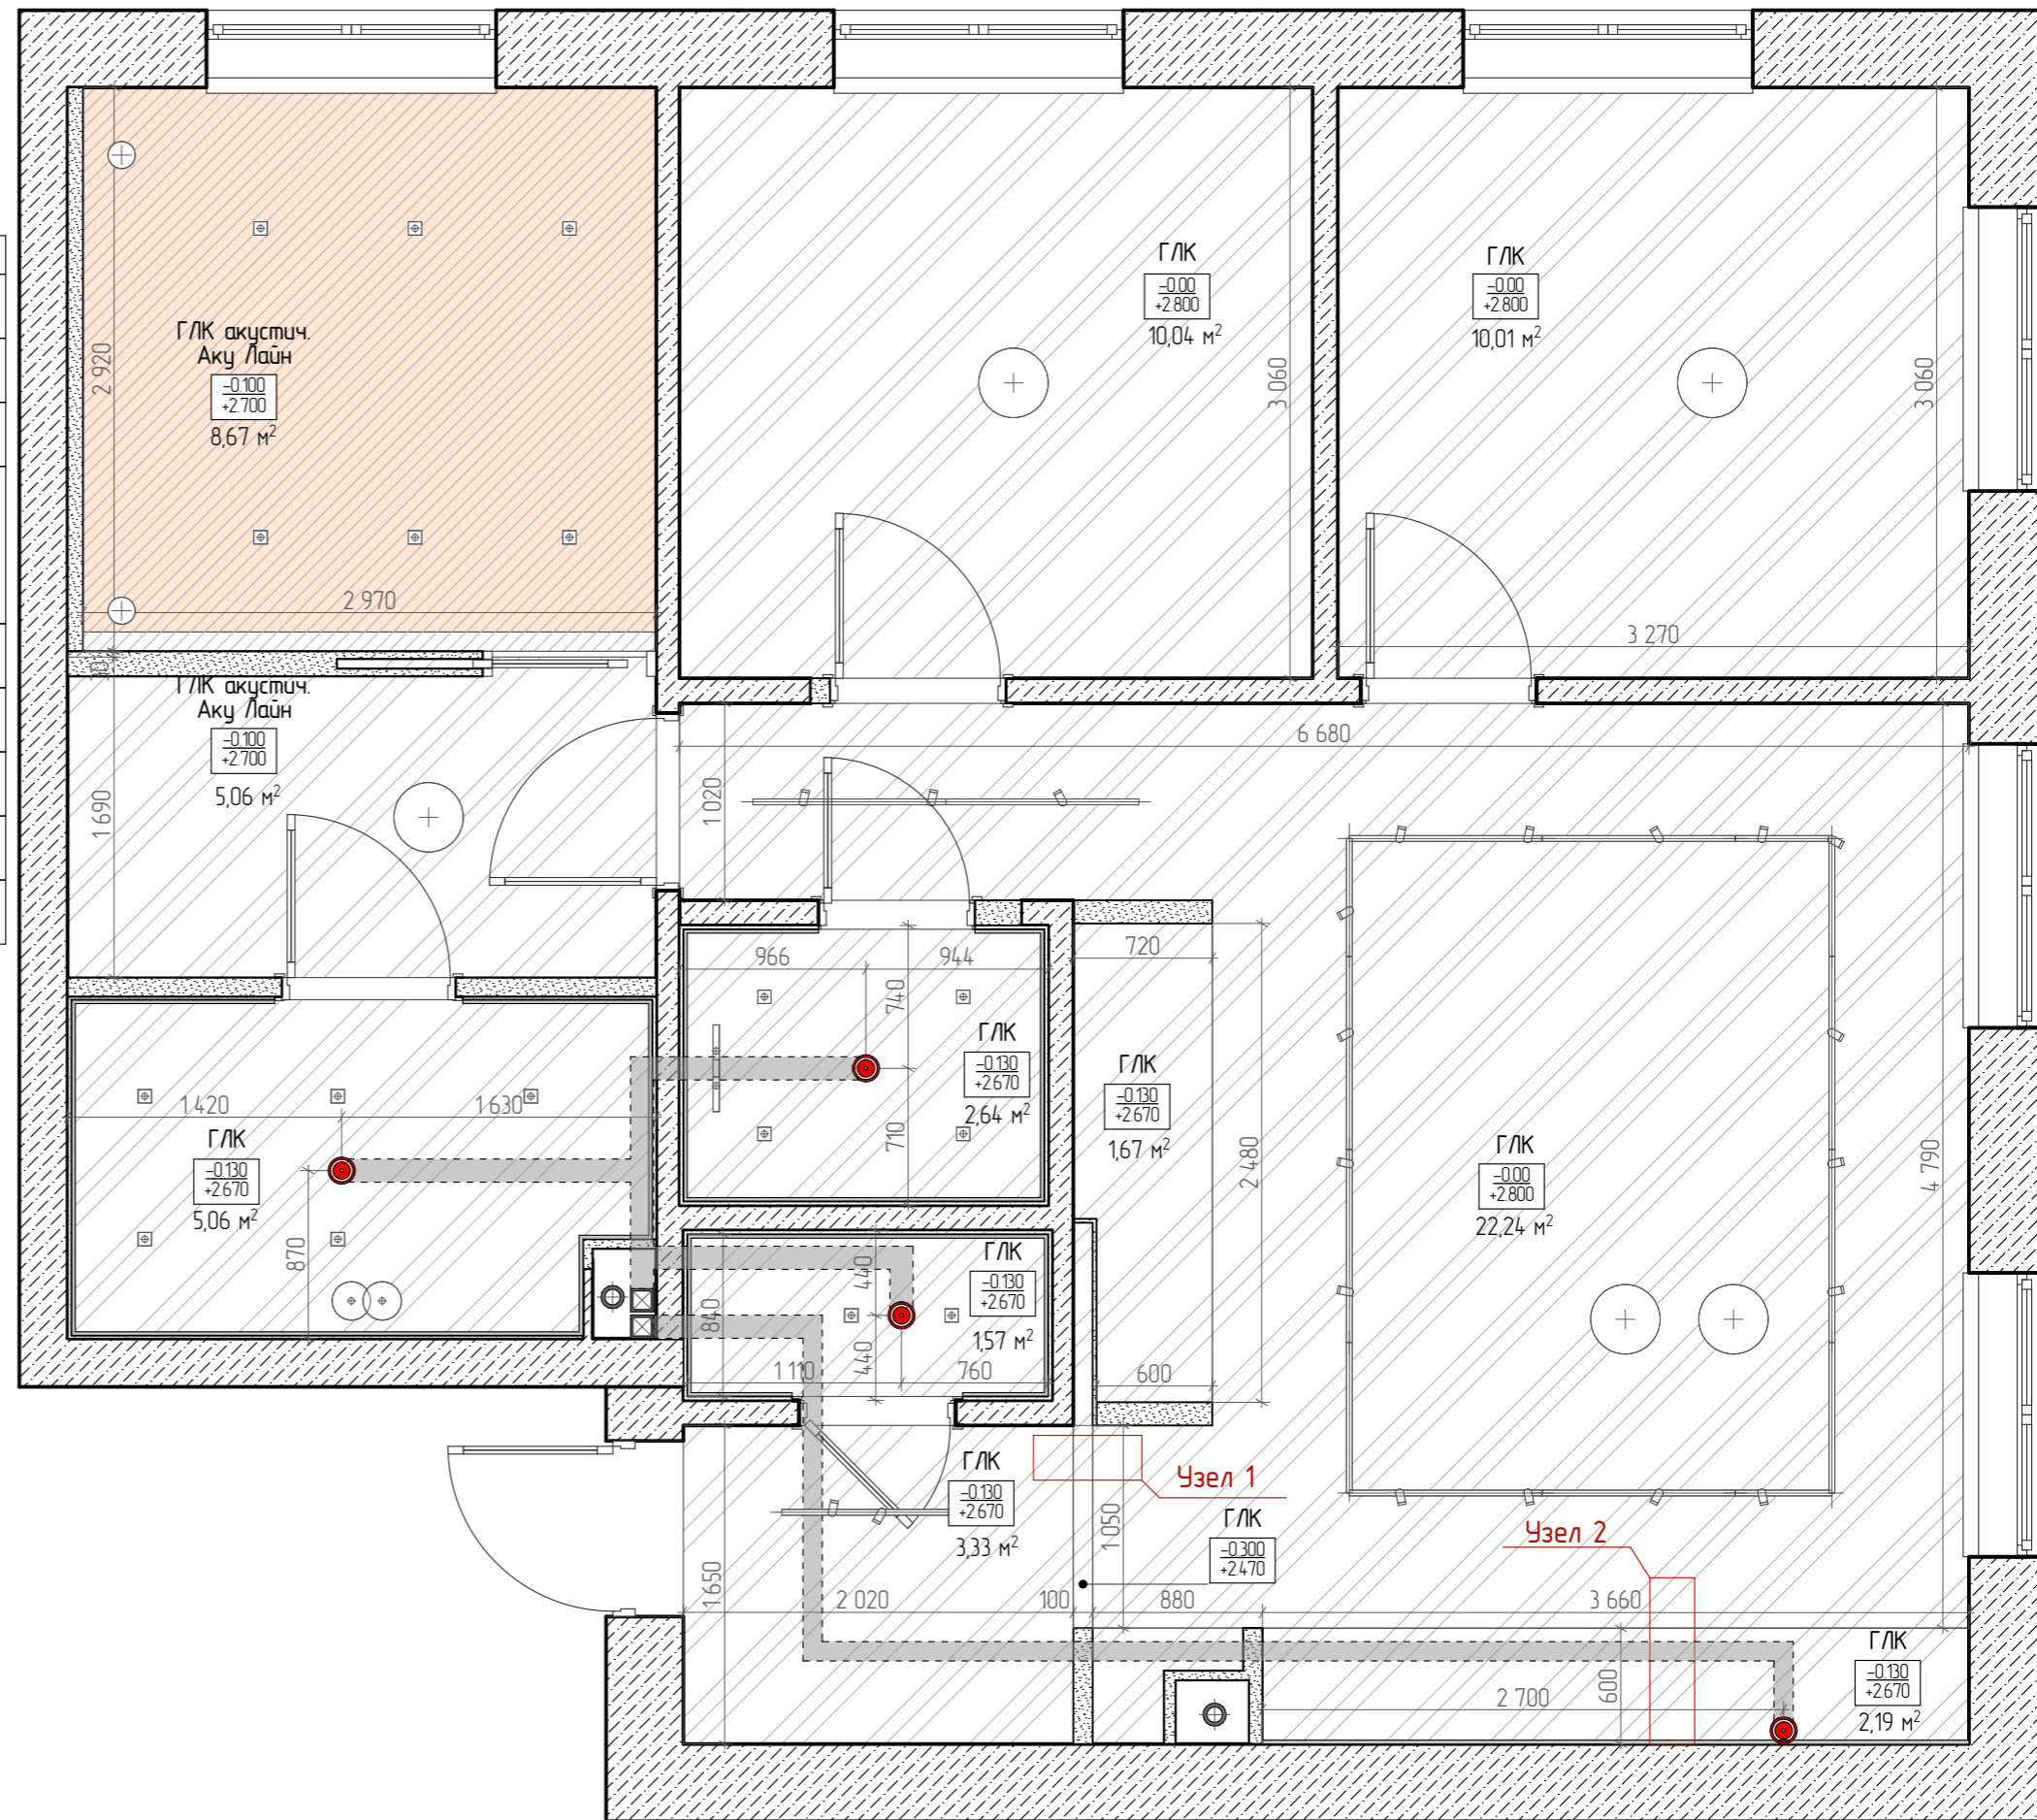


Design & Architecture	Дизайн-проект частного интерьера по адресу: Москва, ул.Беломорская 23, к.1, кв.8						
	Авторы проекта				План потолков		
	Должность	ФИО	Подпись	Дата	Стадия	Лист	Листов
	Архитектор	Лейбгам А.Н.			РД	8	Лейбгам Артур +7 909 780 6270
	Заказчик						

Узел 1

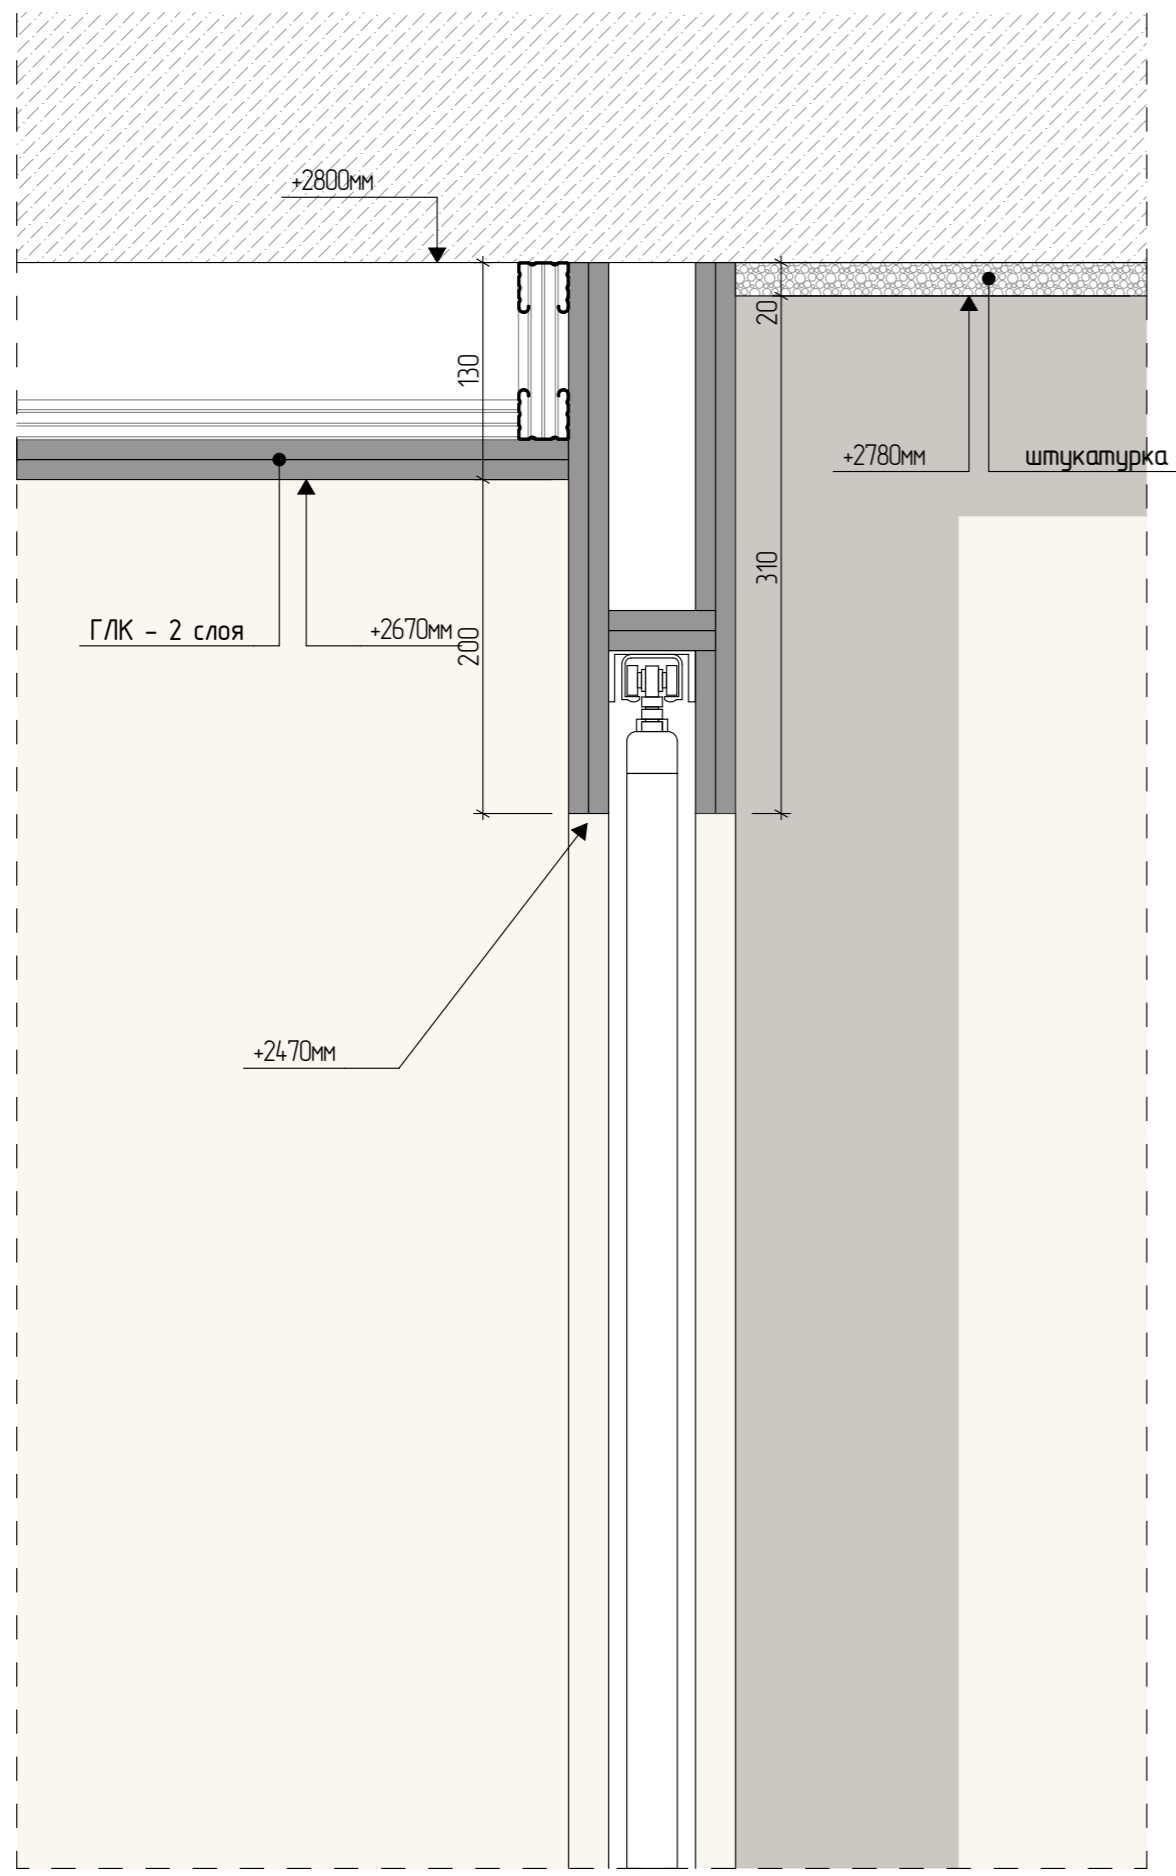

Узел 2

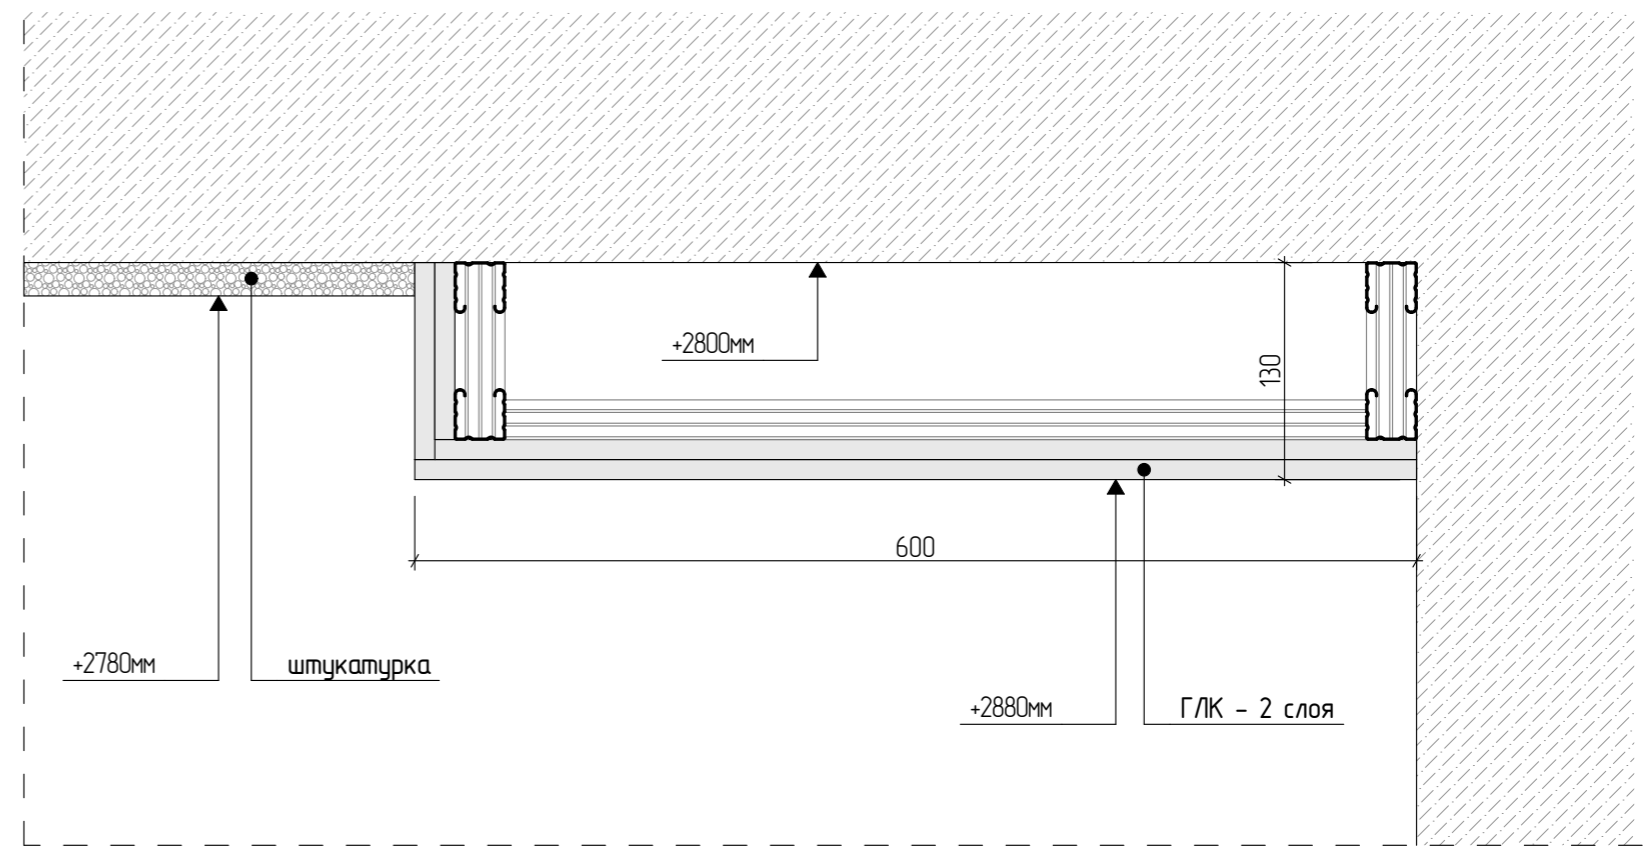

Design & Architecture	Дизайн-проект частного интерьера по адресу: Москва, ул.Беломорская 23, к.1, кв.8						
	Авторы проекта				Потолки узлы		
	Должность	ФИО	Подпись	Дата	Стадия	Лист	Листов
	Архитектор	Лейбгам А.Н.			РД	9	
Заказчик							Лейбгам Артур +7 909 780 6270

План освещения.
М 1:38

условные обозначения	
---	диодная лента
■	точечные встроенные светильники
■	точечные встроенные светильники блгозащитные
○+	люстра потолочная
■	бра
↗ C9	обозначение светильника




Примечание:

1. Все размеры указаны от оштукатуренных стен без отделки.
2. Все высоты указаны от чистого пола.

Design & Architecture	Дизайн-проект частного интерьера по адресу: Москва, ул.Беломорская 23, к.1, кв.8						
	Авторы проекта				Расстановка осветительного оборудования		
	Должность	ФИО	Подпись	Дата	Стадия	Лист	Листов
	Архитектор	Лейбгам А.Н.			РД	10	

Розетки и выключатели. М 1:38

условные обозначения	
наименование	обозначен.
розетка 220 расположить на высоте 350мм от уровня чистого пола, если на плане не указана иного	⊙
Интернет розетка на два кабеля, высоты указаны на плане и развёртках	⊞
ТВ антенна + спутник, высоты указаны на плане и развёртках	⊠
Розетка Usb	⊞
Ввод оптоволоконна	⊞
одноклавишный выключатель, на высоте 300мм от уровня чистого пола, если на плане не указана иного	⊞
двухклавишный выключатель, на высоте 300мм от уровня чистого пола, если на плане не указана иного	⊞
Электрический вывод, высоты указаны на плане и развёртках	+
Обозначение номера группы освещения	70, 71
Кабель канал, оконечные выпуски выполнить в рамку розеточной группы, согласно развёрткам	⊞
Терморегулятор теплого пола	⊞

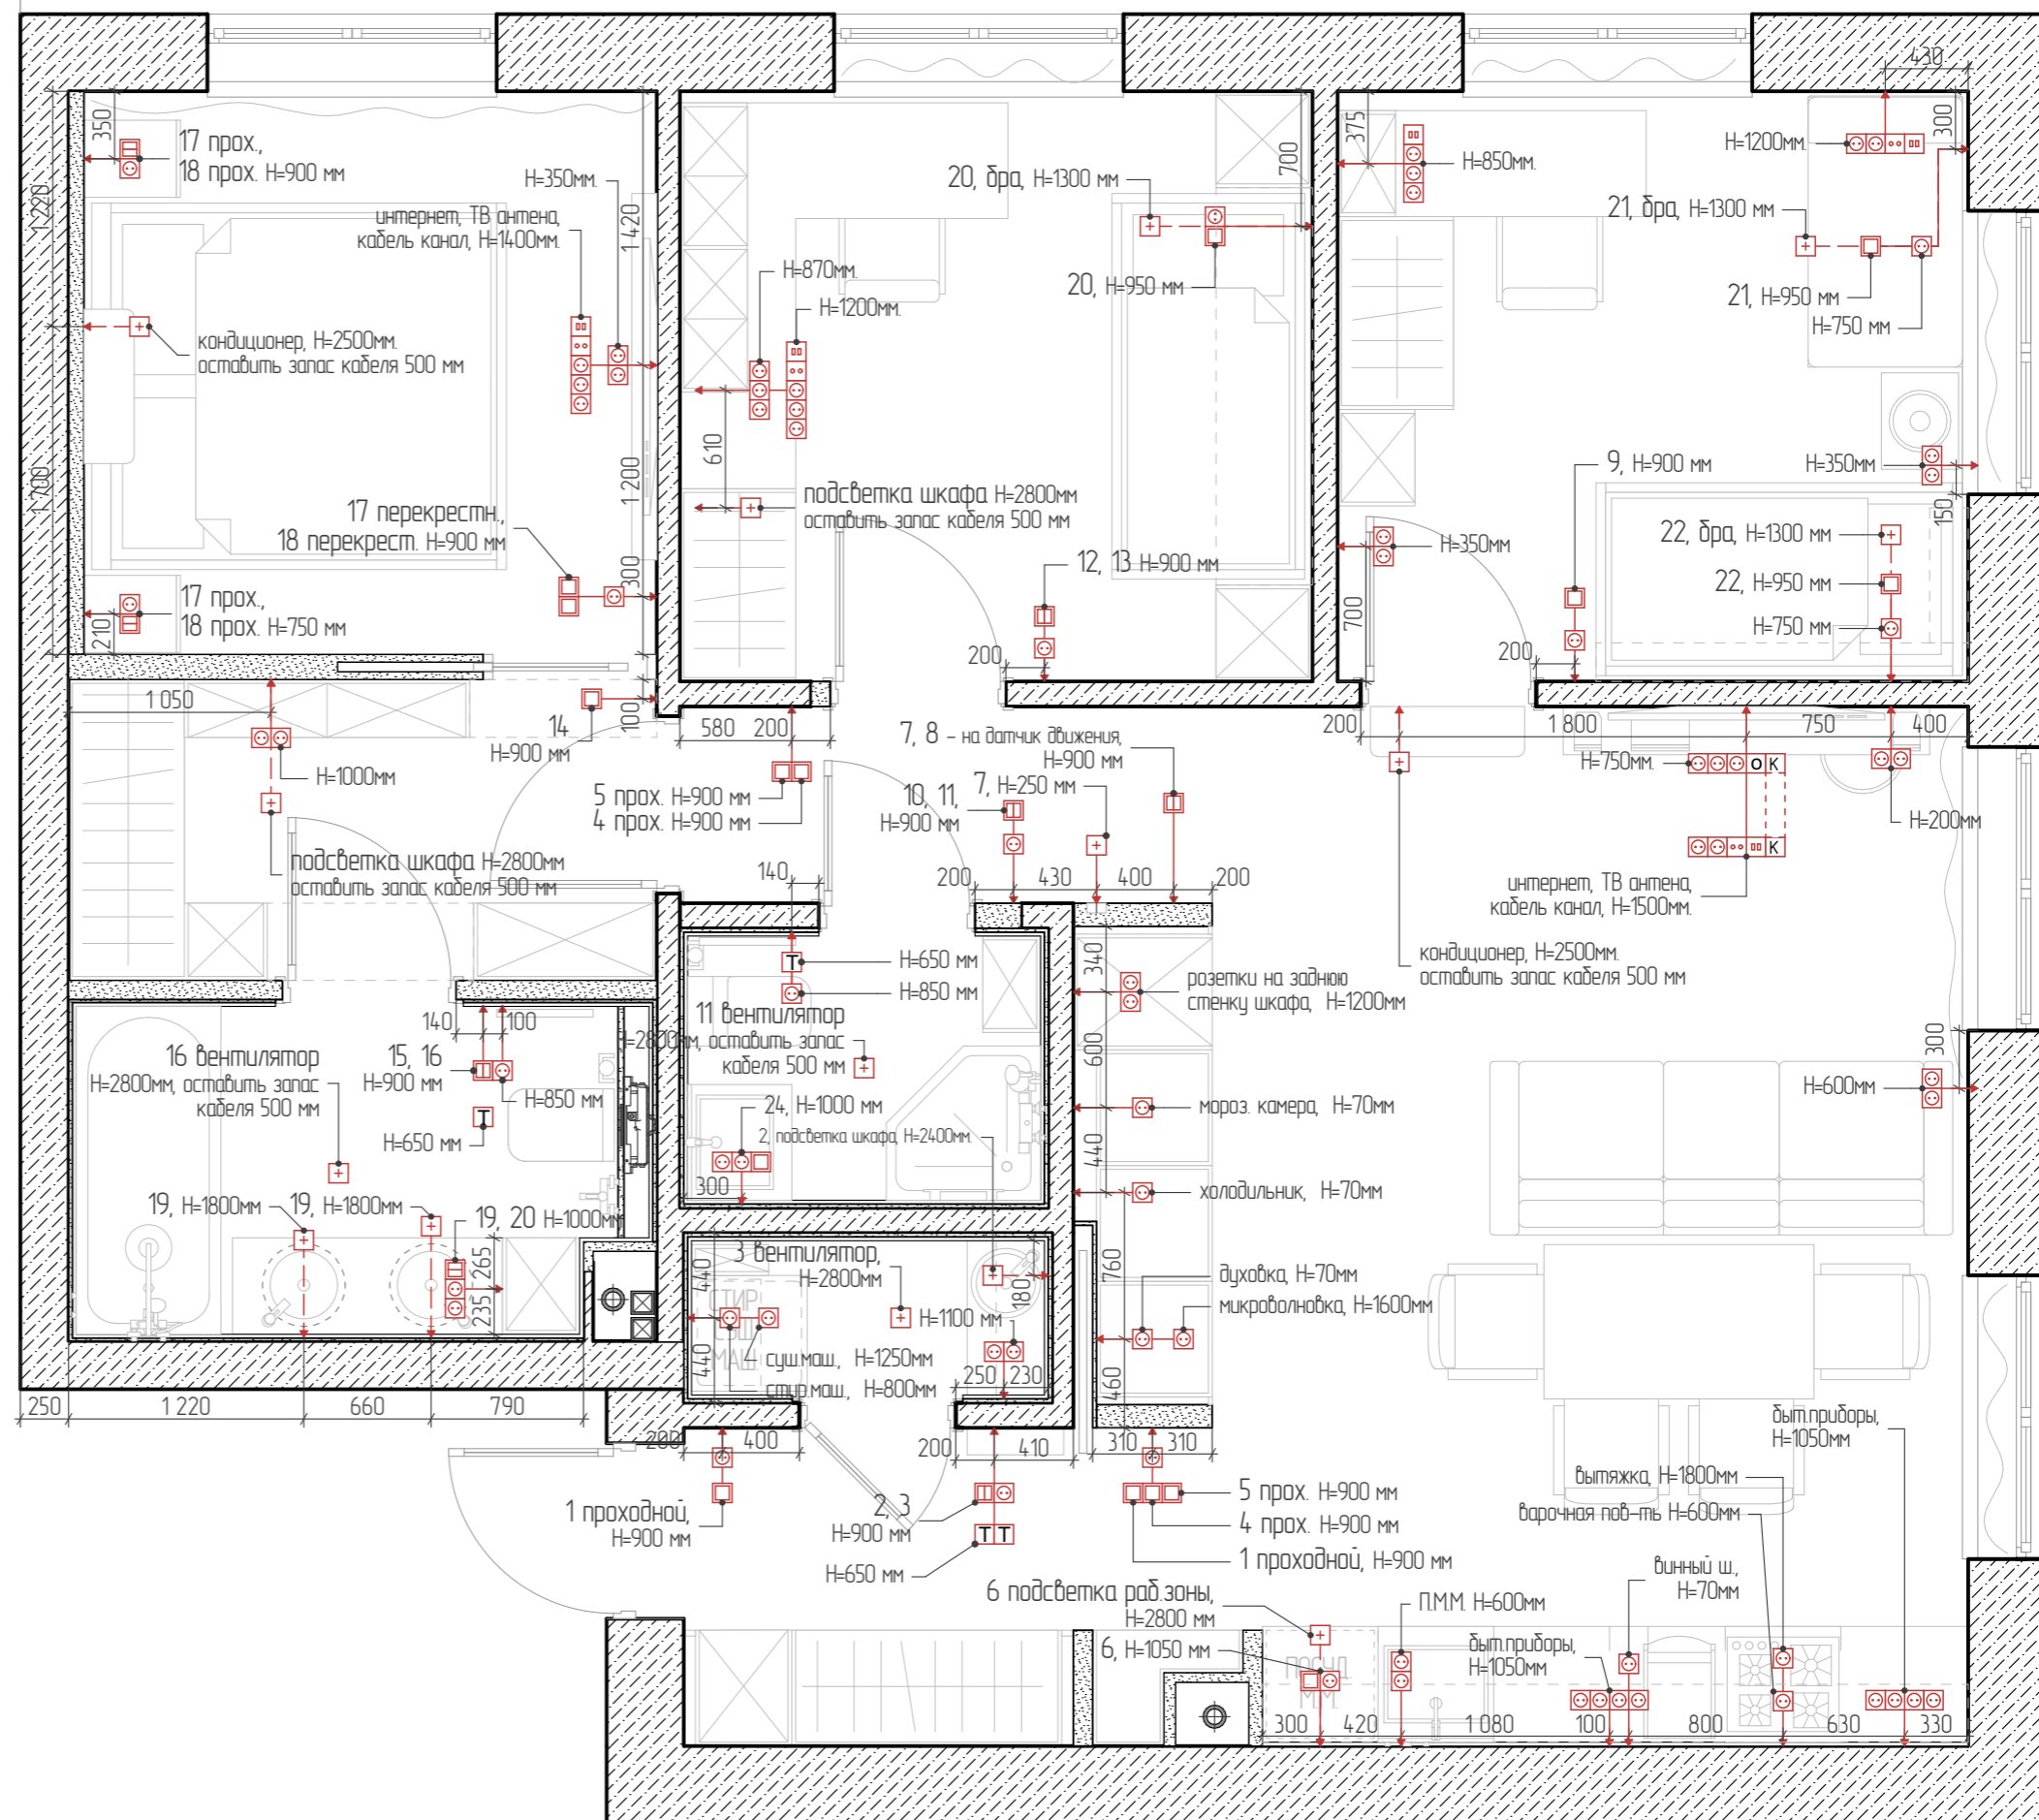

Примечание:






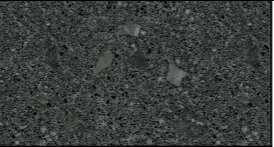

1. Все размеры указаны от оштукатуренных стен без отделки.
2. Все высоты указаны от чистого пола.
3. На планах не отражены розетки и выходы для подключения электророзеток, внутренних блоков кондиционирования, камер видеонаблюдения, акустики, серверов, приводов окон и прочего оборудования предусмотрено отдельными инженерными разделами. Расположение данных выводов и оборудования согласовывается во время авторского надзора.

Design & Architecture							Дизайн-проект частного интерьера по адресу: Москва, ул.Беломорская 23, к.1, кв.8			
Авторы проекта							Розетки и выключатели			
Должность	ФИО	Подпись	Дата	Стадия	Лист	Листов				
Архитектор	Лейбгам А.Н.			РД	11		Лейбгам Артур +7 909 780 6270			
Заказчик										


Подключения.
М 1:38



Design & Architecture	Дизайн-проект частного интерьера по адресу: Москва, ул.Беломорская 23, к.1, кв.8						
	Авторы проекта				Подключения		
	Должность	ФИО	Подпись	Дата	Стадия	Лист	Листов
	Архитектор	Лейбгам А.Н.			РД	12	Лейбгам Артур +7 909 780 6270
	Заказчик						









Спецификация керамической плитки и напольных покрытий					
№	артикул/размер/описание		кол-во	общее кол-во	стоимость
1	Керамогранит Italon Millenium Блэк 600*600 2160 руб./м²		101, 102	22 шт.	17 280 руб.
2	Керамогранит Cersanit Loft серый 42x42 914 руб./м²		102	98 шт.	16 452 руб.
3	Керамогранит Керама Марazzi K947021FLPR1VTEO Magtopi Калакатта Белый Полированный 7 600*1200, 2652руб./кв.м.		103	18 шт.	35 000 руб.
4	Керамогранит Italon Серфейс Скарлетт 2700 руб./кв.м. 600*1200*9мм		109	24 шт.	48 000 руб.
5	Керамогранит Керама Марazzi Grandwood Prime светлосерый O-GWP-GG0524 600*1200, 2515 руб./кв.м.			9 м²	22 615 руб.
6	Керамогранит Керама Марazzi Раверелла серый темный 1939 руб./кв.м. 600*600		108	34 шт.	23 734 руб.
7	Керамогранит Керама Марazzi K947021FLPR1VTEO Magtopi Калакатта Белый Полированный 7 600*1200, 2652руб./кв.м.			26 шт.	51 000 руб.
					214 081 руб.











Спецификация окраски			
№	артикул/размер/описание	кол-во	стоимость
1	Краска потолочная белая Dufa 4 л./2600 руб./20 кв.м.	72 м²	10400 руб.
2	Краска для стен 1.01, 1.03 Dufa колеровка – белая база 4 л./4700 руб./20 кв.м.	26 м²	9400 руб.
3	Краска для стен 1.10 Dufa колеровка – Silent Smoke PPG1025-2 4 л./4700 руб./20 кв.м.	22 м²	4700 руб.
4	Краска для стен комнаты 1.04 Dufa колеровка – Silent Smoke PPG1025-2 3,8 л./4700 руб./20 кв.м.	16 м²	4700 руб.
5	Краска для стен комнаты 1.05 Dufa колеровка – Magical PPG1160-2 4 л./9750 руб./20 кв.м.	18 м²	4700 руб.
6	Краска для стен комнаты 1.06 Dufa колеровка – Steel Me PPG1018-1 4 л./4700 руб./20 кв.м.	22 м²	4700 руб.
7	Краска для стен комнаты 1.07 Dufa колеровка – Steel Me PPG1018-1 4 л./4700 руб./20 кв.м.	6 м²	4700 руб.
			43 300 руб.

Спецификация лепнины					
№	артикул/размер/описание		кол-во	общее кол-во	стоимость
1	плинтус дюрополимер Европласт 6.53.108 725 руб./шт.	121*2000		22 шт.	15 950 руб.

Спецификация напольных покрытий					
№	артикул/размер/описание		кол-во	общее кол-во	стоимость
1	ламинат Quick Step 833252 1300 руб./м².	264*1845		68 м².	88 400 руб.
2	Подложка Atorig, коллекция Underlay nature «Пробка натуральная 3 мм» 236 руб./м².	264*1845		80 м².	18 880 руб.
					107 280 руб.

Design & Architecture	Дизайн-проект частного интерьера по адресу: Москва, ул.Беломорская 23, к.1, кв.8							
	Авторы проекта				Спецификация отделочных материалов			
	Должность	ФИО	Подпись	Дата	Стадия	Лист	Листов	Лейбгам Артур +7 909 780 6270
	Архитектор	Лейбгам А.Н.			РД	13		
Заказчик								









Ведомость розеток и выключателей Legrand Valena Allure БЕЛЫЙ			
наименование	кол-во	цена	сумма
 Розетка электрическая с заземлением	59 шт.	269 руб.	15871 руб.
 Выключатель одноклавишный простой	6 шт.	287 руб.	1722 руб.
 Переключатель одноклавишный проходной	6 шт.	390 руб.	2340 руб.
 Выключатель двухклавишный простой	4 шт.	474 руб.	1896 руб.
 Телевизионная розетка	3 шт.	638 руб.	1914 руб.
 Розетка компьютерная RJ-45	4 шт.	882 руб.	3528 руб.
 Вывод кабеля под кабель канал	2 шт.	695 руб.	1256 руб.
 Терморегулятор с датчиком для теплого пола	2 шт.	9955 руб.	19910 руб.
Одноместная рамка	24 шт.	101 руб.	2424 руб.
Двухместная рамка	13 шт.	192 руб.	2496 руб.
Трехместная рамка	2 шт.	299 руб.	598 руб.
Четырехместная рамка	4 шт.	528 руб.	2112 руб.
Пятиместная рамка	3 шт.	914 руб.	2742 руб.
*монтаж серии Legrand Valena Allure БЕЛЫЙ в белом цвете произвести в помещениях 101, 102, 104, 105, 107, 110			58 809 руб.

Ведомость розеток и выключателей Legrand Valena Allure АНТРАЦИТ			
наименование	кол-во	цена	сумма
 Розетка электрическая с заземлением	10 шт.	355 руб.	3550 руб.
 Розетка электрическая с заземлением с защитными шторками, влагозащитная с крышкой	4 шт.	699 руб.	2796 руб.
 Выключатель одноклавишный простой	1 шт.	373 руб.	373 руб.
 Переключатель одноклавишный проходной	2 шт.	476 руб.	2856 руб.
 Переключатель двухклавишный проходной	2 шт.	833 руб.	1666 руб.
 Выключатель перекрестный	2 шт.	675 руб.	1350 руб.
 Выключатель двухклавишный простой	2 шт.	646 руб.	1292 руб.
 Телевизионная розетка	1 шт.	767 руб.	767 руб.
 Розетка компьютерная RJ-45	1 шт.	1006 руб.	1006 руб.
 Терморегулятор с датчиком для теплого пола	2 шт.	12941 руб.	25882 руб.
Одноместная рамка	4 шт.	378 руб.	1512 руб.
Двухместная рамка	7 шт.	718 руб.	5026 руб.
Трехместная рамка	2 шт.	1115 руб.	2230 руб.
Пятиместная рамка	1 шт.	3404 руб.	3404 руб.
*монтаж серии Legrand Valena Allure АНТРАЦИТ в черном цвете произвести в помещениях 106, 108, 109 (спальня, ванная, с/у)			44 135 руб.

Design & Architecture	Дизайн-проект частного интерьера по адресу: Москва, ул.Беломорская 23, к.1, кв.8							
	Авторы проекта				Ведомость розеток и выключателей			
	Должность	ФИО	Подпись	Дата	Стадия	Лист	Листов	Лейбгам Артур +7 909 780 6270
	Архитектор	Лейбгам А.Н.			РД	14		
Заказчик								

Ведомость освещения					
№ на плане	изображение	артикул/размер/описание	кол-во	цена	стоимость
С1		Шинапровод магнитный Arlight Mag-Track-2538-3000 033243 9912 руб.			150102 руб.
		Трековый светодиодный светильник Arlight Mag-Spot-25-R120-12W Watt3000 033678 5390 руб.			
С2		Встраиваемый светильник Lightstar Levigo 010010 Вамсвет, 654 руб.	6 шт.	654 руб.	3924 руб.
		Лампа к светильнику	6 шт.	110 руб.	660 руб.
С3		Встраиваемый светильник Lightstar Levigo 010010 Вамсвет, 654 руб.	11 шт.	654 руб.	7194 руб.
		Лампа к светильнику	11 шт.	110 руб.	1210 руб.
С5		Лампа-трон Dauphin B - 38*17 см, 7000 руб. серый	2 шт.	7000 руб.	49800 руб.
С6		Подвесная люстра Favourite Mollis 2693-7P. 22110 руб.	1 шт.	22110 руб.	22110 руб.
С7		Подвесная светодиодная люстра Maytoni Line MOD016PL-L75B, 34990 руб.	1 шт.	34990 руб.	34990 руб.
С8		Люстра Favourite Rocky 2746-1P	2 шт.	7700 руб.	15400 руб.
С9		Накладной светодиодный светильник Lightstar Zocco Cyl. Led 225202, 20W	1 шт.	3111 руб.	3111 руб.
С10		Подвесной светильник Tristen 3641/1-84327	2 шт.	3390 руб.	6780 руб.
С11		Встраиваемая LED подсветка Werkel белый WLO1-BL-01-LED 4690389143717, Вам Свет 792 руб. без рамок	1 шт.	792 руб.	792 руб.
		Рамка для Werkel белый	1 шт.	200 руб.	200 руб.
		Лампа рабочая Икеа RANARP РАНАРП, черный	1 шт.	2999 руб.	2999 руб.
		Бра для чтения светодиодное с выключателем Maytoni Mirax CO40WL-L3B3K-82931	1 шт.	3600 руб.	3600 руб.
		Светильник Arte Lamp ELECTRA A8231AP-1WH	1 шт.	4260 руб.	4260 руб.
					271 332 руб.

Design & Architecture	Дизайн-проект частного интерьера по адресу: Москва, ул.Беломорская 23, к.1, кв.8							
	Авторы проекта				Ведомость освещения			
	Должность	ФИО	Подпись	Дата	Стадия	Лист	Листов	Лейбгам Артур +7 909 780 6270
	Архитектор	Лейбгам А.Н.			РД	15		
	Заказчик							

Ведомость сантехники						
помещение	№	артикул/размер/описание	кол-во	стоимость	стоимость	изображение
103	01	Мойка кухонная Iddis Edifice EDI54SOI77	1 шт.	16 230 руб.	16 230 руб.	
	02	Смеситель Agger Zest A0700744 для кухонной мойки	1 шт.	9 690 руб.	9 690 руб.	
	03	Сифон для мойки Wirquin Neo 30987091	1 шт.	1580 руб.	1580 руб.	
102	04	Раковина Cersanit Crea 38	1 шт.	5890 руб.	5890 руб.	
	05	Смеситель Hansgrohe Logis 71071000 для раковины	1 шт.	6030 руб.	6030 руб.	
	06	Сифон для раковины Viega 108694	1 шт.	340 руб.	340 руб.	
		Донный клапан для раковины Sezages CZR-SAT5-01	1 шт.	1190 руб.	1190 руб.	
108	07	Унитаз подвесной Boheme Negro 961/2 черный матовый	1 шт.	28860 руб.	28860 руб.	
	08	Кнопка смыва Geberit Sigma 01 115.770.DW.5 черная	1 шт.	6200 руб.	6200 руб.	
	09	Гигиенический душ Paffoni Tweet Round ZDUP110NO со смесителем, С ВНУТРЕННЕЙ ЧАСТЬЮ	1 шт.	14690 руб.	14690 руб.	
	10	Смеситель AM.PM Gem F90A02122 для раковины, черный	2 шт.	7991 руб.	15982 руб.	
	11	Раковина врезная Vitra Sintra 47*38 см Леруа Арт. 82634384	2 шт.	2641 руб.	5282 руб.	
	12	Сифон для раковины Viega 108694	2 шт.	340 руб.	680 руб.	
		Донный клапан для раковины Sezages CZR-SAT5-01	2 шт.	1190 руб.	2380 руб.	
	13	Чугунная ванна Jacob Delafon Diapason 170x75, без ручек + ножки	1 шт.	45000 руб.	45000 руб.	
14	Слив-перелив AlcaPlast A504CKM	1 шт.	4200 руб.	4200 руб.		


Design & Architecture	Дизайн-проект частного интерьера по адресу: Москва, ул.Беломорская 23, к.1, кв.8							
	Авторы проекта				Ведомость сантехники (1 лист)			
	Должность	ФИО	Подпись	Дата	Стадия	Лист	Листов	Лейбгам Артур +7 909 780 6270
	Архитектор	Лейбгам А.Н.			РД	16		
	Заказчик							

	15	Душевое ограждение под заказ, черная фурнитура, матовое стекло	1 шт.	12613 руб.	12613 руб.	
	16	Душевой гарнитур AM.PM Gem F0190022	1 шт.	5390 руб.	5390 руб.	
		Смеситель AM.PM Tender F45A10022 для ванны с душем	1 шт.	8190 руб.	8190 руб.	
	17	Полотенцесушитель электрический Lemark Unit П10 50x80, черный	1 шт.	25314 руб.	25314 руб.	
1.09	18	Поддон для душа RGW Style TR 80x80x21	1 шт.	12565 руб.	12565 руб.	
		Экран для поддона RGW Style 80 трапеция	1 шт.	3350 руб.	3350 руб.	
	19	Сифон для поддона Cezares CZR-02-90 с гидрозатвором	1 шт.	2330 руб.	2330 руб.	
	20	Душевой комплект AM.PM Gem F0790022 душевая стойка + смеситель F90A20022	1 шт.	20 460 руб.	20460 руб.	
	21	Душевое ограждение под заказ, черная фурнитура, матовое стекло	1 шт.			
	22	Смеситель AM.PM Gem F90A02122 для раковины, черный	1 шт.	7991 руб.	7991 руб.	
	23	Раковина врезная Vitra Sintra 58*45 см Леруа Арт. 82634385	1 шт.	3184 руб.	3184 руб.	
	24	Сифон для раковины Viega 108694	1 шт.	340 руб.	340 руб.	
		Донный клапан для раковины Cezares CZR-SAT5-01	1 шт.	1190 руб.	1190 руб.	
	25	Унитаз напольный Sensea Lisso горизонтальный выпуск двойной слив Леруа Арт. 82319831	1 шт.	11570 руб.	11570 руб.	
26	Полотенцесушитель электрический Terminus Классик П8 500x850 черный	1 шт.	13200 руб.	13200 руб.		
					291 911 руб.	

Design & Architecture	Дизайн-проект частного интерьера по адресу: Москва, ул.Беломорская 23, к.1, кв.8							
	Авторы проекта				Ведомость сантехники (2 листа)			
	Должность	ФИО	Подпись	Дата	Стадия	Лист	Листов	Лейбгам Артур +7 909 780 6270
	Архитектор	Лейбгам А.Н.			РД	17		
Заказчик								








Design & Architecture	Дизайн-проект частного интерьера по адресу: Москва, ул.Беломорская 23, к.1, кв.8							
	Авторы проекта				Фото сантехники			
	Должность	ФИО	Подпись	Дата				
	Архитектор	Лейбгам А.Н.			Стадия	Лист	Листов	Лейбгам Артур +7 909 780 6270
	Заказчик				РД	18		

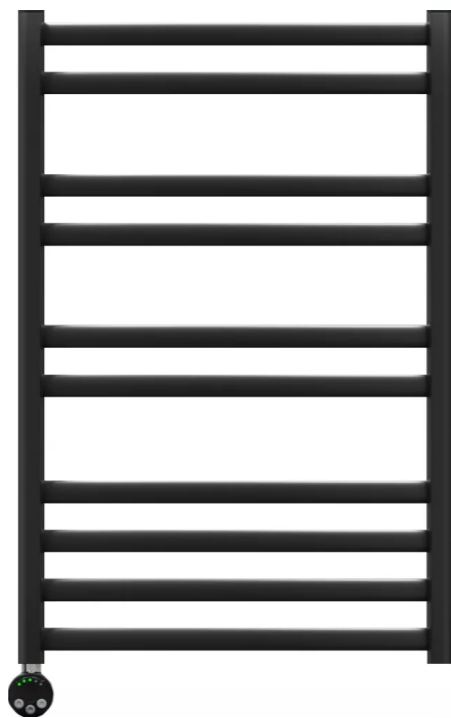

Design & Architecture	Дизайн-проект частного интерьера по адресу: Москва, ул.Беломорская 23, к.1, кв.8						
	Авторы проекта				Фото сантехники		
	Должность	ФИО	Подпись	Дата	Стадия	Лист	Листов
	Архитектор	Лейбгам А.Н.			РД	19	
	Заказчик						Лейбгам Артур +7 909 780 6270

Ведомость аксессуаров сантехники						
помещение	№	артикул/размер/описание	кол-во	стоимость	стоимость	изображение
1.02		Дозатор Oтоікігі OM-02-PVD-GM вороненая сталь	1 шт.	1502 руб.	1502 руб.	
		Крючок Sопіа S-6 166435 одинарный, черный матовый	1 шт.	716 руб.	716 руб.	
1.03		Дозатор Oтоікігі OM-02-PVD-GM вороненая сталь	1 шт.	5990 руб.	5990 руб.	
1.09	01	Ершик Sопіа S-6 166497 матовое стекло, черный	1 шт.	2200 руб.	2200 руб.	
	02	Держатель туалетной бумаги Sопіа S-6 166480 открытый, черный	1 шт.	1618 руб.	1618 руб.	
	03	Стакан Sопіа S-6 166442 матовое стекло, черный	2 шт.	1488 руб.	2976 руб.	
	04	Дозатор Sопіа S-6 166466 матовое стекло, черный	1 шт.	2106 руб.	2106 руб.	
	05	Полотенцедержатель Sопіа S-6 166404 30 см, черный матовый	1 шт.	1812 руб.	1812 руб.	
1.08	06	Ершик Sопіа S-6 166497 матовое стекло, черный	1 шт.	2200 руб.	2200 руб.	
	07	Держатель туалетной бумаги Sопіа S-6 166480 открытый, черный	1 шт.	1618 руб.	1618 руб.	
	08, 09	Стакан Sопіа S-6 166442 матовое стекло, черный	2 шт.	1488 руб.	1488 руб.	
	10	Дозатор Sопіа S-6 166466 матовое стекло, черный	1 шт.	2106 руб.	2106 руб.	
	11, 12	Полка Tezza Lava черная матовая	1 шт.	9900 руб.	9900 руб.	
		Крючок Sопіа S-6 166435 одинарный, черный матовый	4 шт.	716 руб.	2864 руб.	
					39 096 руб.	

Design & Architecture	Дизайн-проект частного интерьера по адресу: Москва, ул.Беломорская 23, к.1, кв.8							
	Авторы проекта				Ведомость аксессуаров сантехники			
	Должность	ФИО	Подпись	Дата	Стадия	Лист	Листов	Лейбгам Артур +7 909 780 6270
	Архитектор	Лейбгам А.Н.			РД	20		
Заказчик								

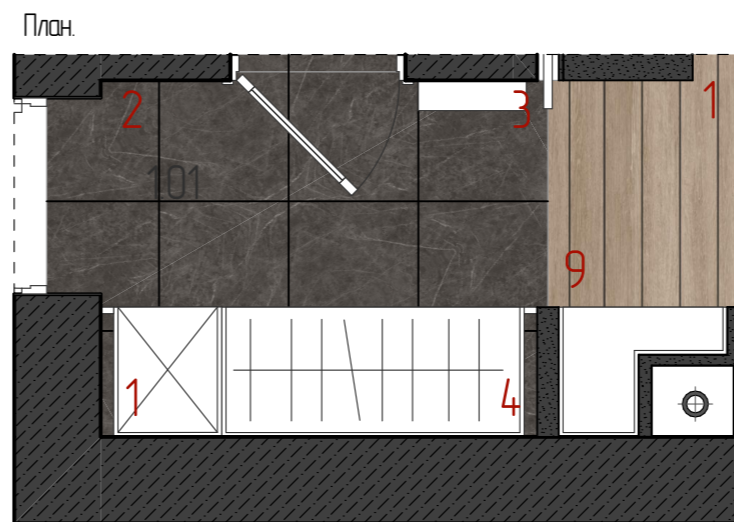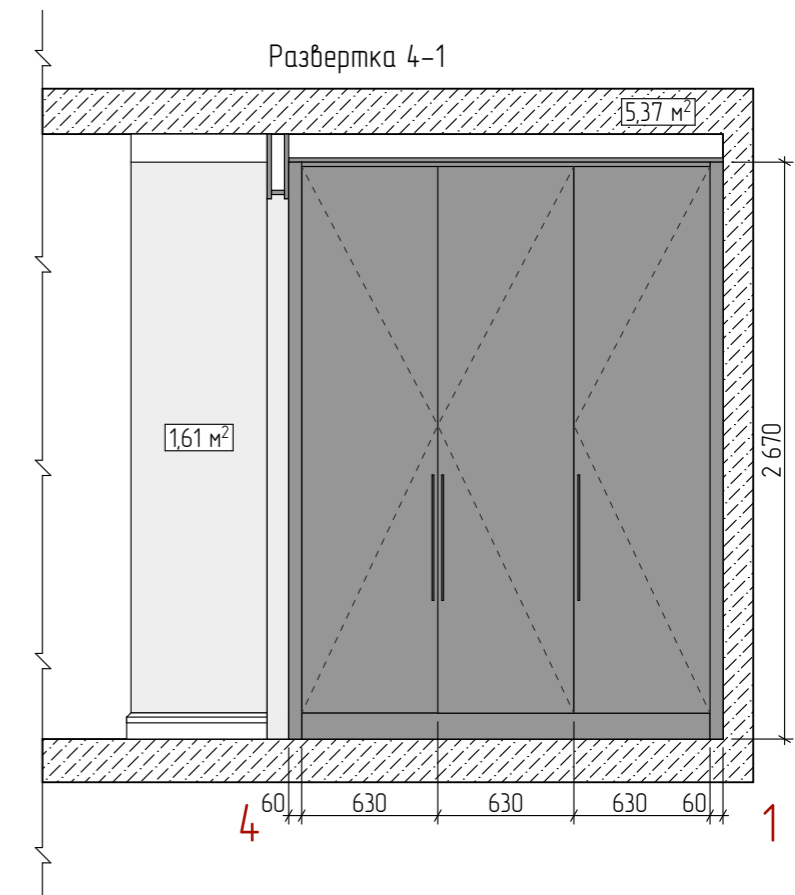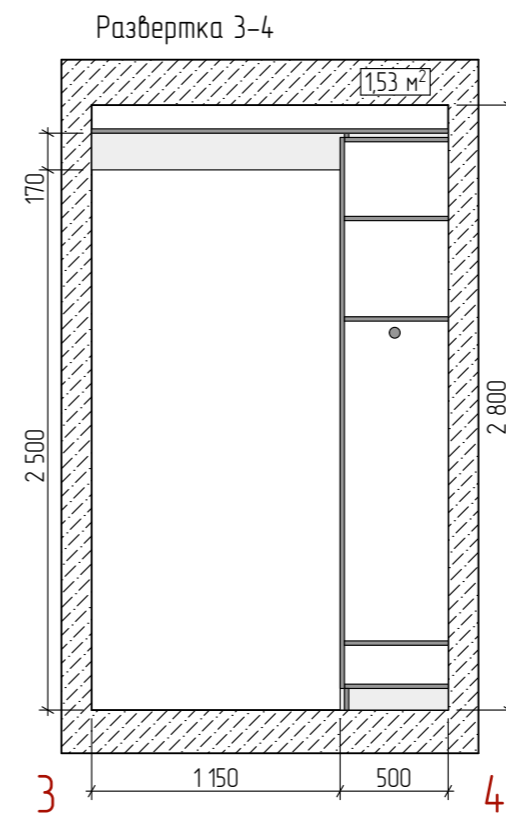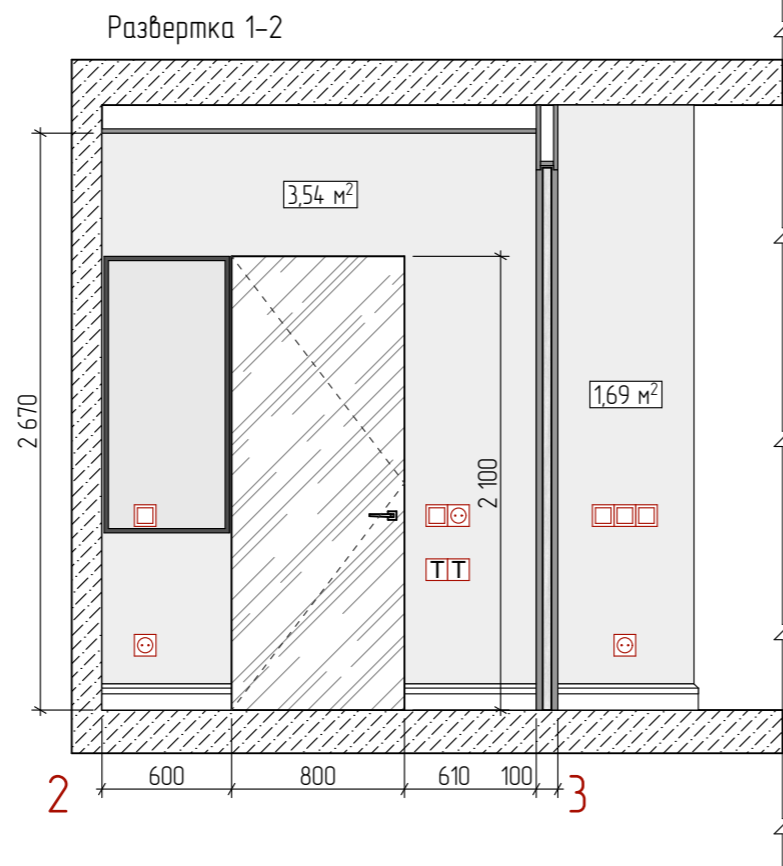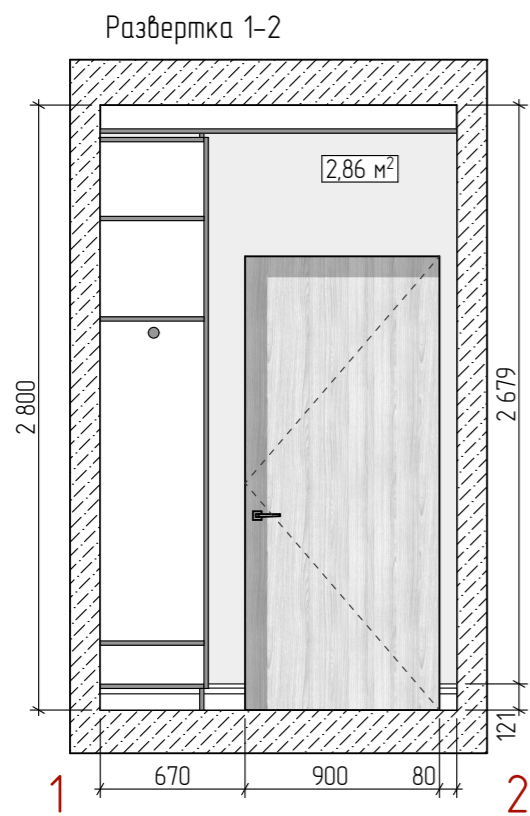


Примечание:


1. Все размеры указаны с точностью до 3 см.
2. Перед изготовлением декоративных элементов и конструкций, проверить все размеры по месту.
3. На развертках не отображены розетки и выводы для подключения электрозамков, внутренних блоков кондиционирования, камер видеонаблюдения, акустики, серверов, приводов окон и прочего оборудования предусмотренного отдельными инженерными разделами. Расположение данных выводов и оборудования согласовывается с заказчиком.

Design & Architecture	Дизайн-проект частного интерьера по адресу: Москва, ул.Беломорская 23, к.1, кв.8						
	Авторы проекта				Развертка 101		
	Должность	ФИО	Подпись	Дата	Стадия	Лист	Листов
	Архитектор	Лейбгам А.Н.			РД	21	Лейбгам Артур +7 909 780 6270
	Заказчик						


Развертка 1-2

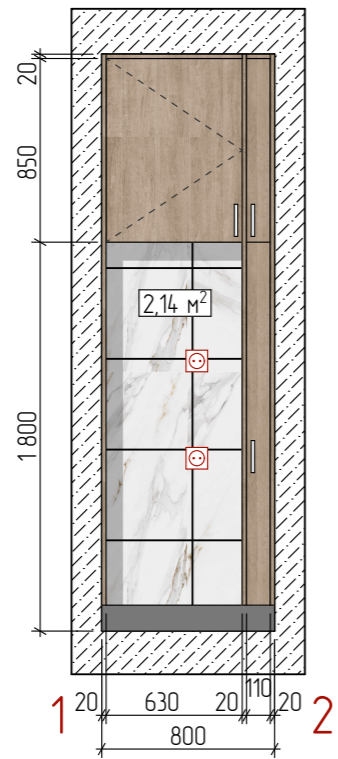


Развертка 2-3

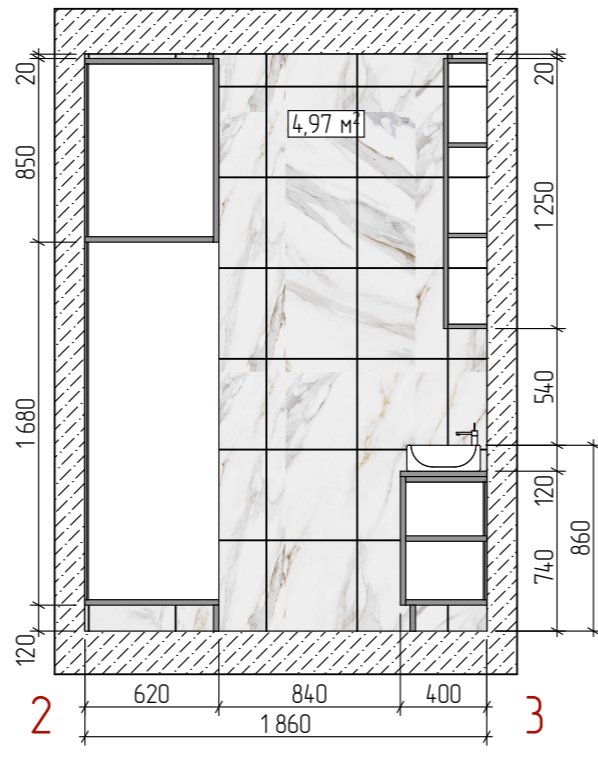


Развертка 3-4

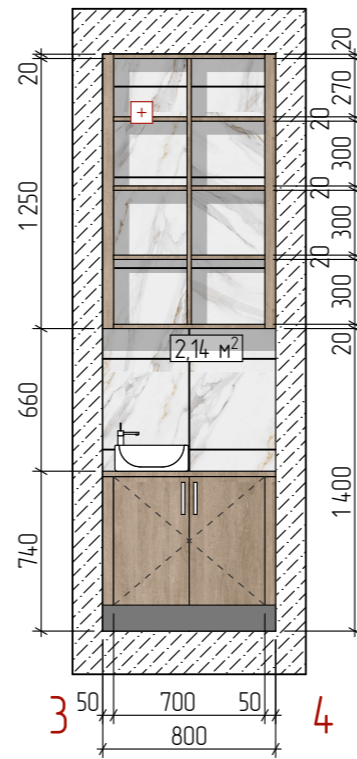







Развертка 4-1

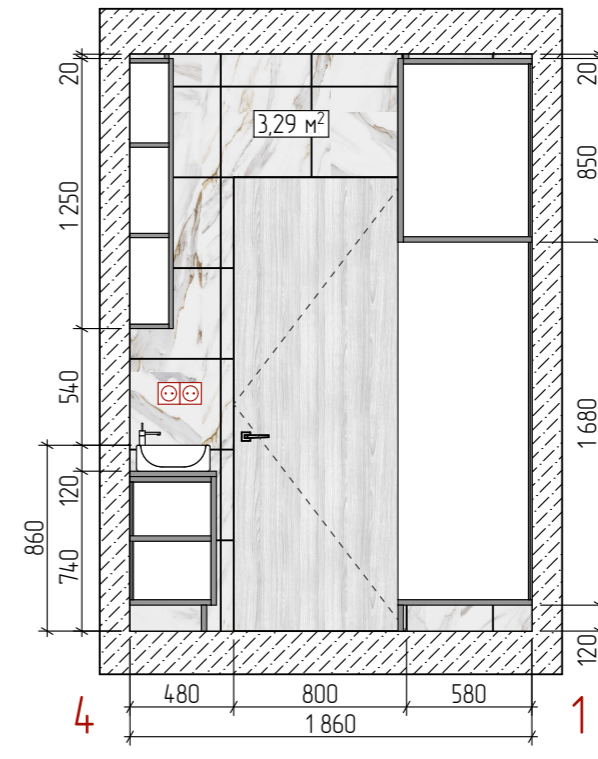

План

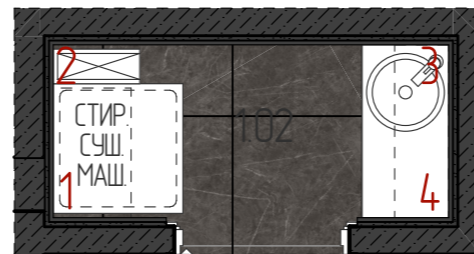






Design & Architecture	Дизайн-проект частного интерьера по адресу: Москва, ул.Беломорская 23, к.1, кв.8						
	Авторы проекта				Развертка 102		
	Должность	ФИО	Подпись	Дата	Стадия	Лист	Листов
	Архитектор	Лейбгам А.Н.			РД	22	
	Заказчик						Лейбгам Артур +7 909 780 6270

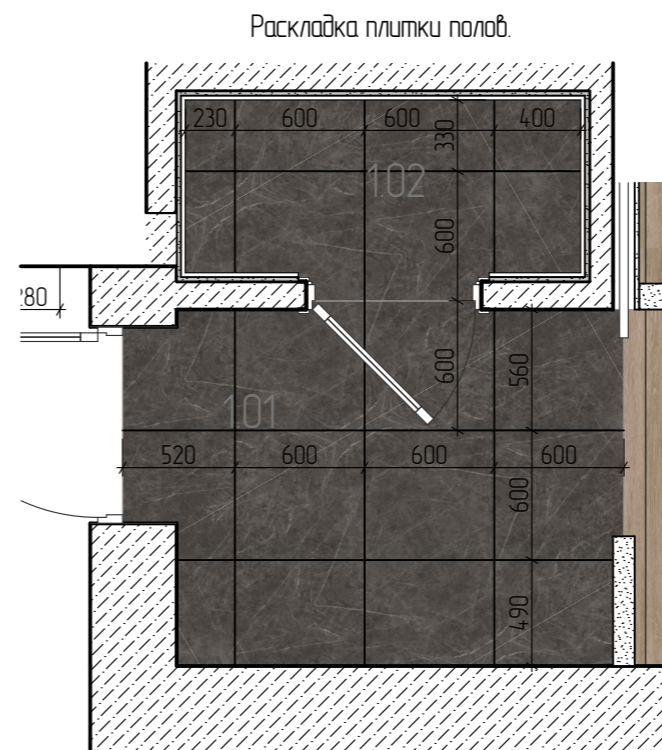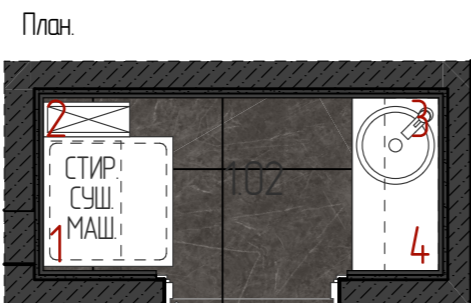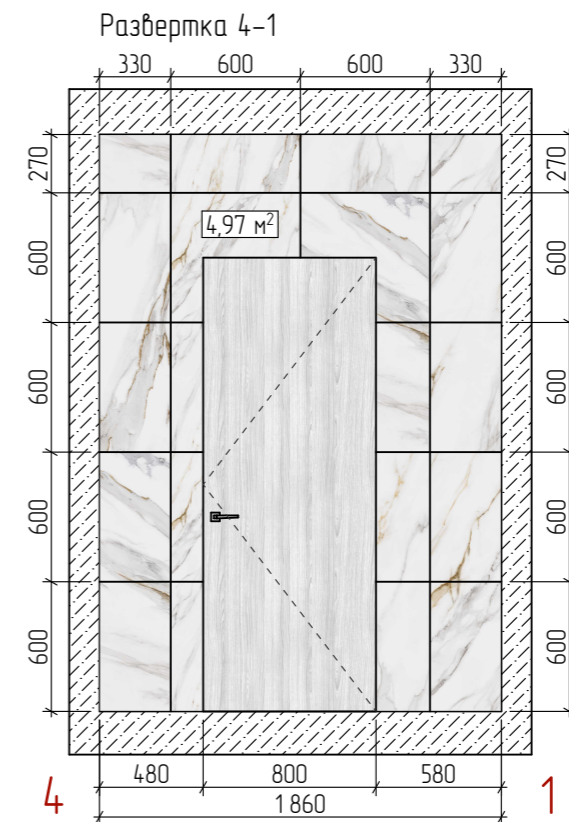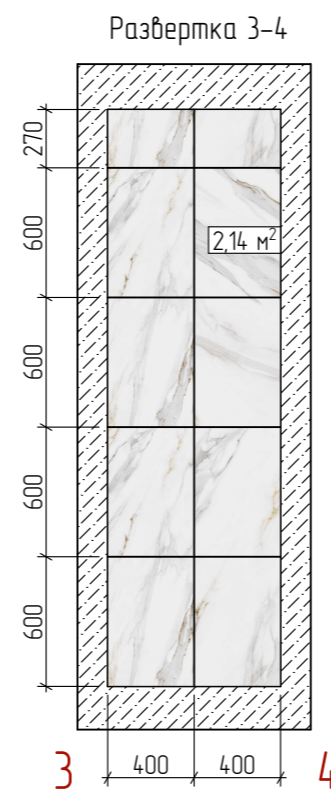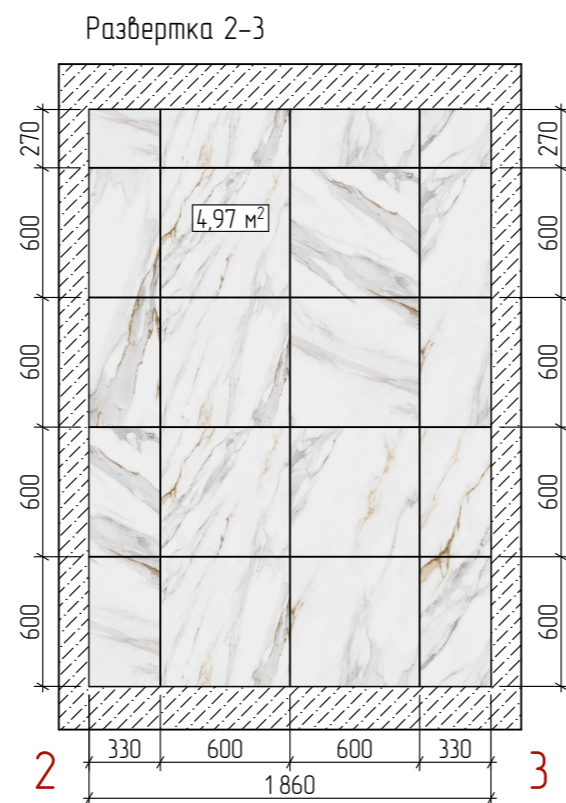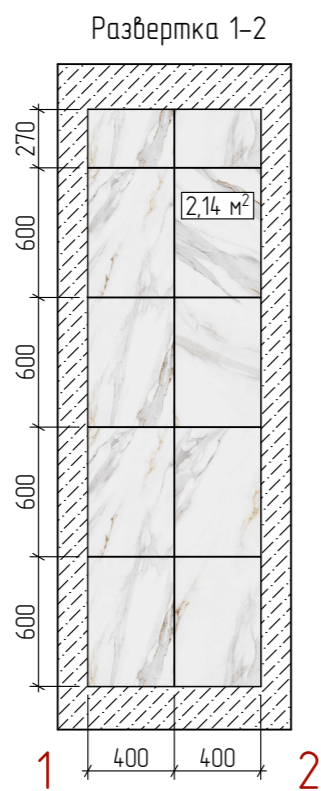

Примечание:






1. Все размеры указаны с точностью до 3 см.
2. Перед изготовлением декоративных элементов и конструкций, проверить все размеры по месту.
3. На развертках не отображены розетки и выходы для подключения электросамков, внутренних блоков кондиционирования, камер видеонаблюдения, акустики, серверов, приводов окон и прочего оборудования предусмотренного отдельными инженерными разделами. Расположение данных выводов и оборудования согласовывается с заказчиком.

Design & Architecture	Дизайн-проект частного интерьера по адресу: Москва, ул.Беломорская 23, к.1, кв.8						
	Авторы проекта				Развертка 102 (раскладка плитки)		
	Должность	ФИО	Подпись	Дата	Стадия	Лист	Листов
	Архитектор	Лейбгам А.Н.			РД	23	Лейбгам Артур +7 909 780 6270
	Заказчик						

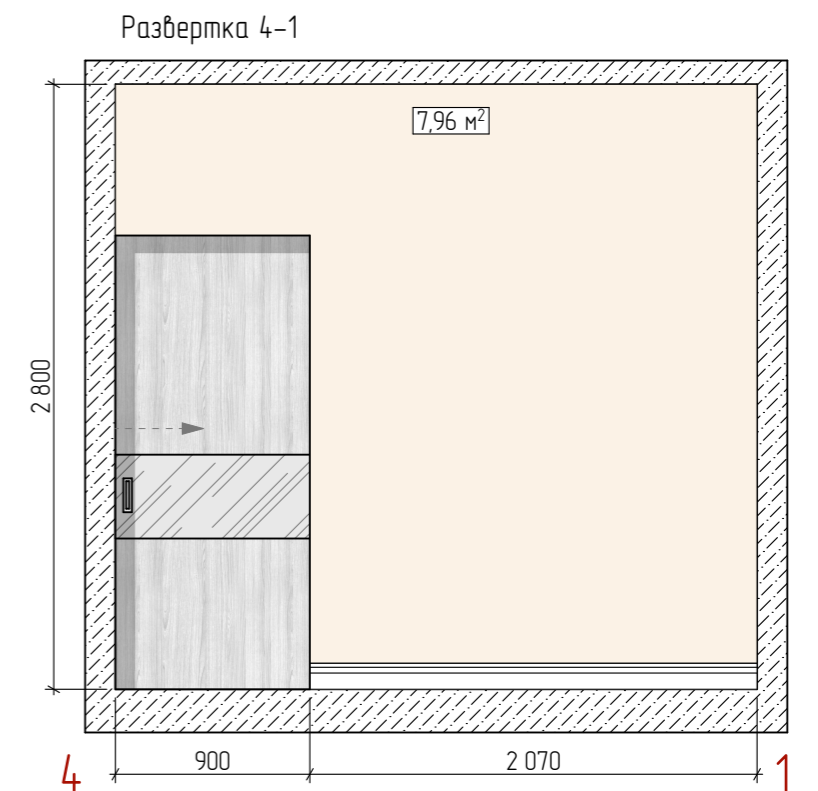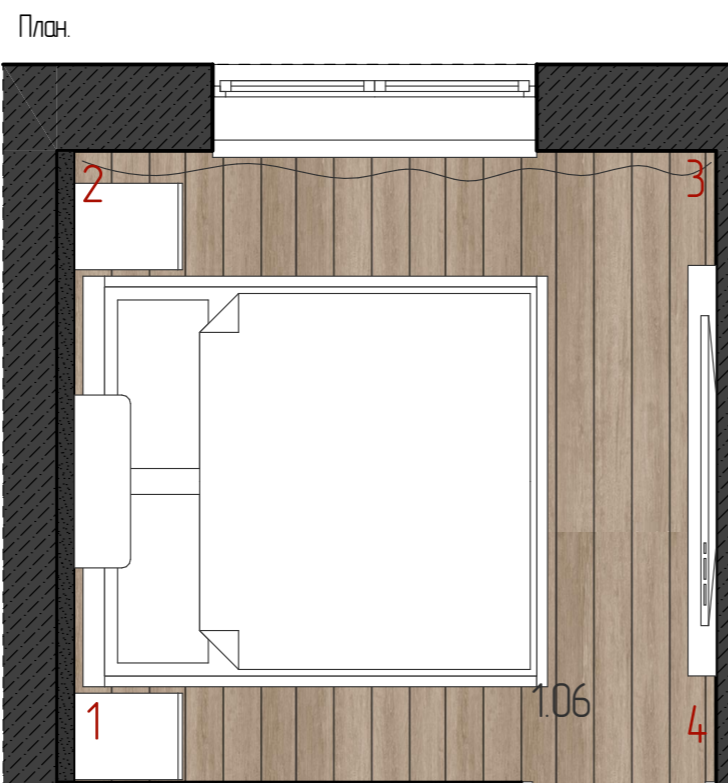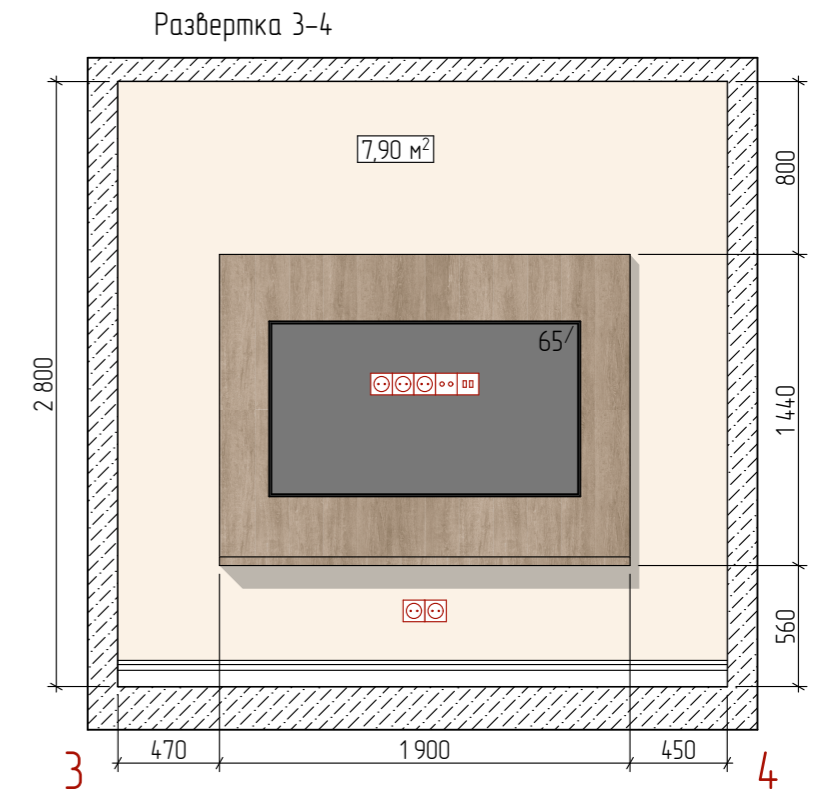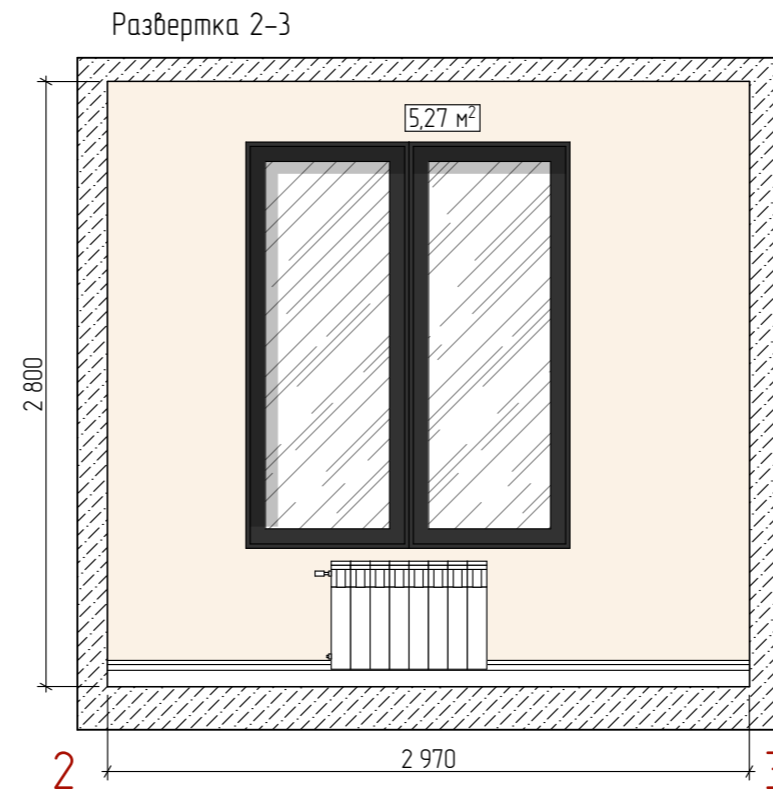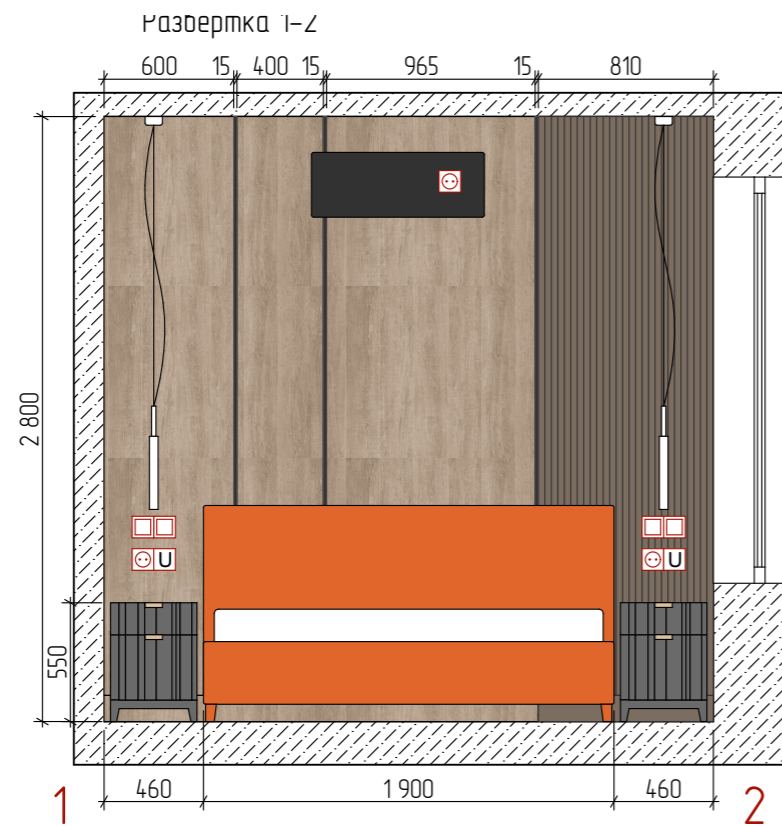

Примечание:
 1. Все размеры указаны с точностью до 3 см.
 2. Перед изготовлением декоративных элементов и конструкций, проверить все размеры по месту.
 3. На развертках не отображены розетки и выходы для подключения электророзеток, внутренних блоков кондиционирования, камер видеонаблюдения, акустики, серверов, приводов окон и прочего оборудования предусмотренного отдельными инженерными разделами. Расположение данных выводов и оборудования согласовывается с заказчиком.

Design & Architecture	Дизайн-проект частного интерьера по адресу: Москва, ул.Беломорская 23, к.1, кв.8						
	Авторы проекта				Развертка 106		
	Должность	ФИО	Подпись	Дата	Стадия	Лист	Листов
	Архитектор	Лейбгам А.Н.			РД	24	
	Заказчик						Лейбгам Артур +7 909 780 6270

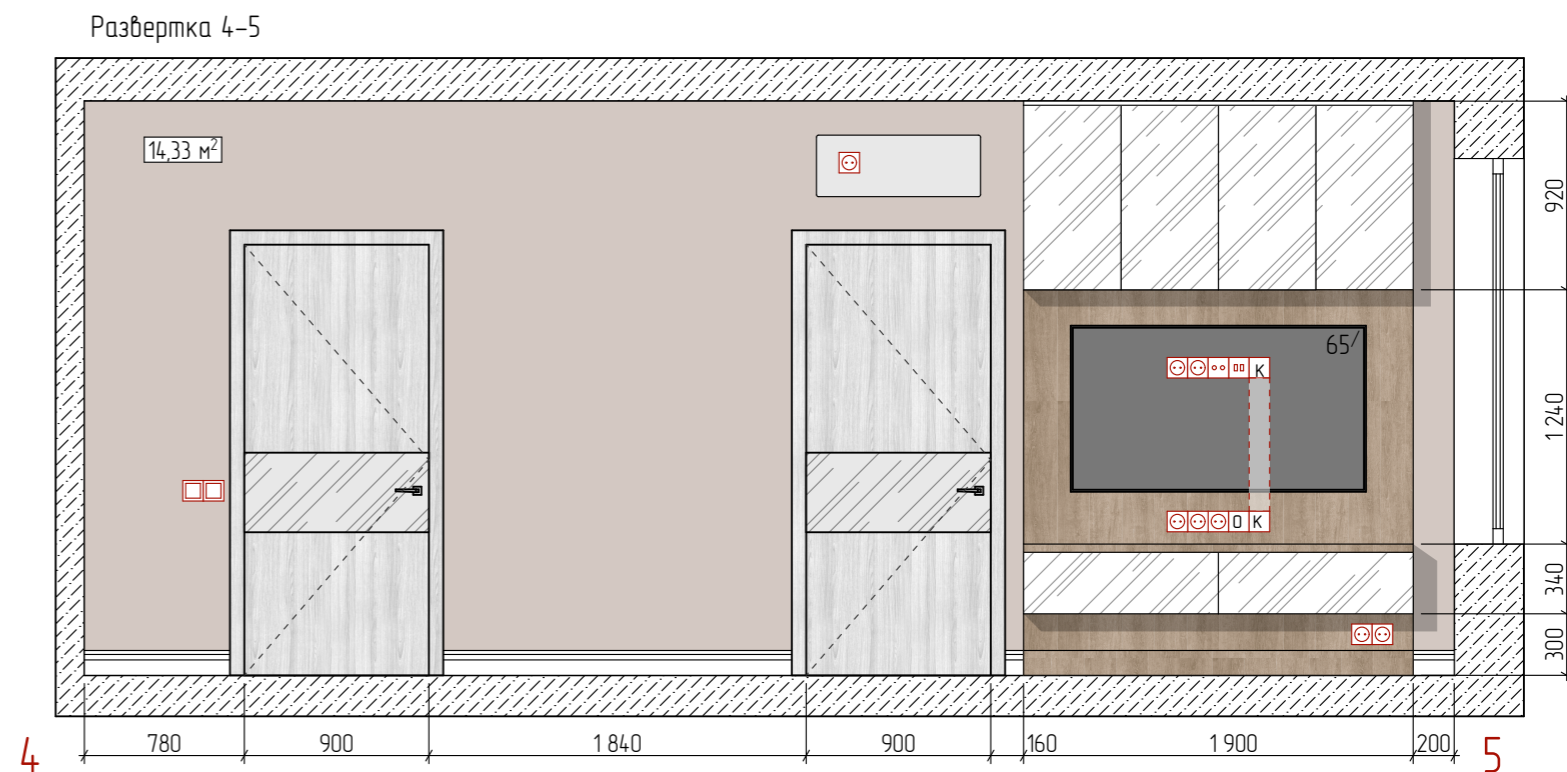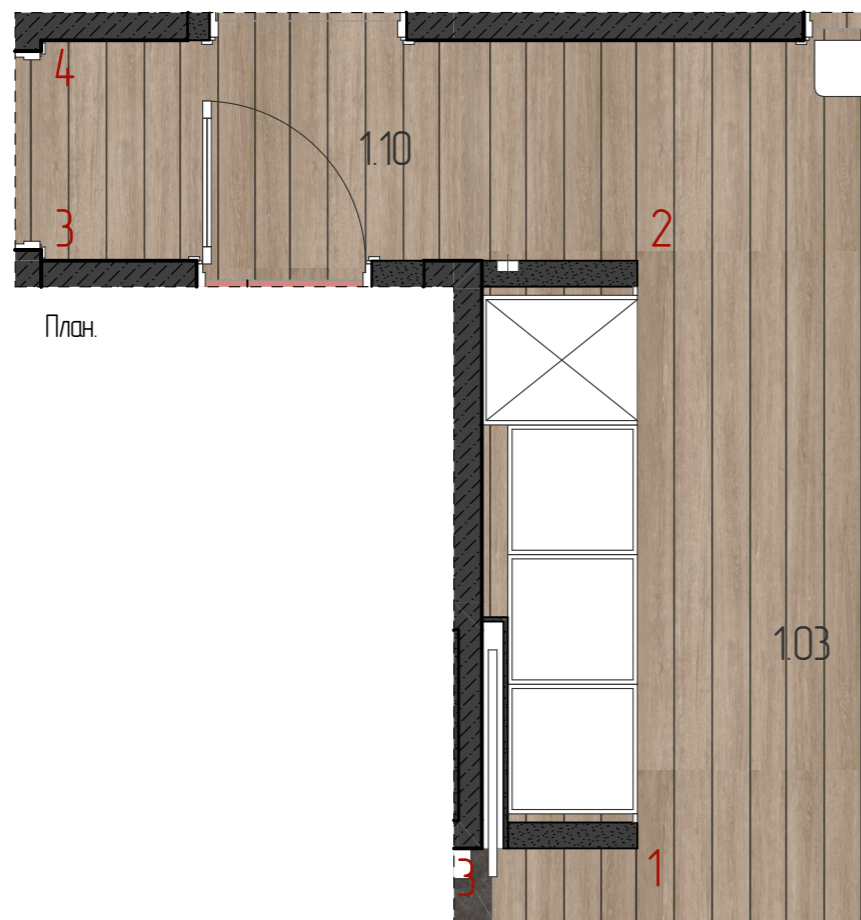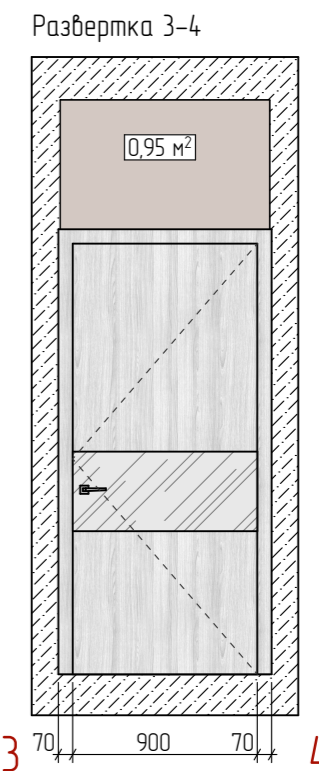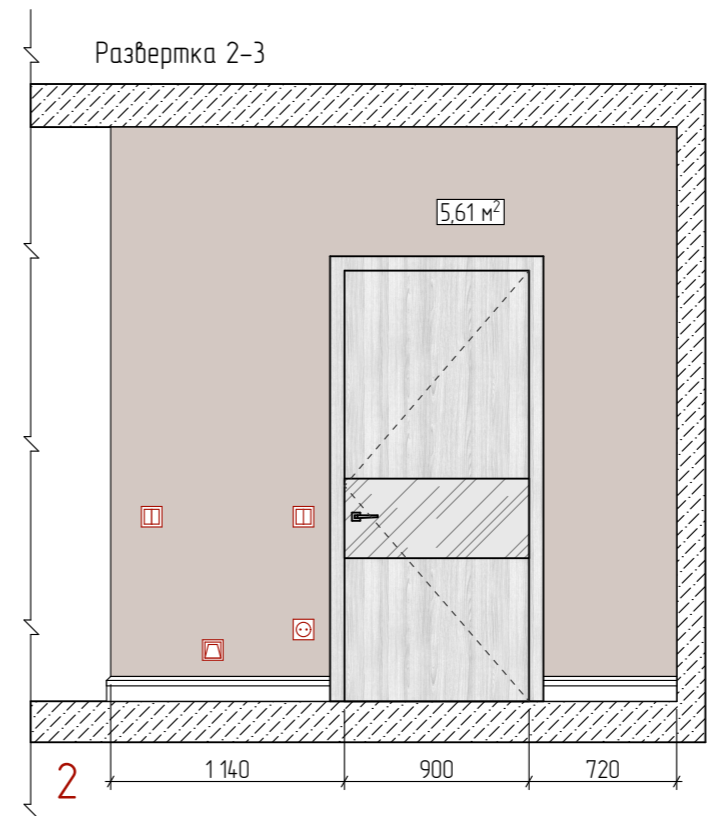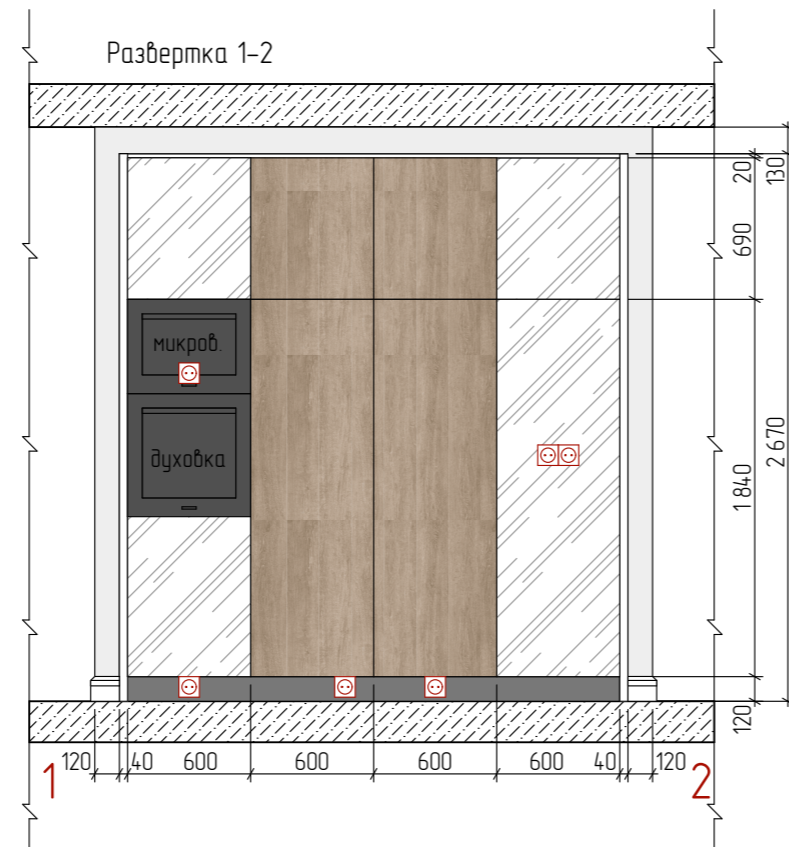


Примечание:


1. Все размеры указаны с точностью до 3 см.
2. Перед изготовлением декоративных элементов и конструкций, проверить все размеры по месту.
3. На развертках не отображены розетки и выходы для подключения электросетей, внутренних блоков кондиционирования, камер видеонаблюдения, акустики, серверов, приводов окон и прочего оборудования предусмотренного отдельными инженерными разделами. Расположение данных выводов и оборудования согласовывается с заказчиком.

Design & Architecture	Дизайн-проект частного интерьера по адресу: Москва, ул.Беломорская 23, к.1, кв.8						
	Авторы проекта				Развертка 103 (лист 1)		
	Должность	ФИО	Подпись	Дата	Стадия	Лист	Листов
	Архитектор	Лейбгам А.Н.			РД	25	
	Заказчик						Лейбгам Артур +7 909 780 6270



Развертка 5-6

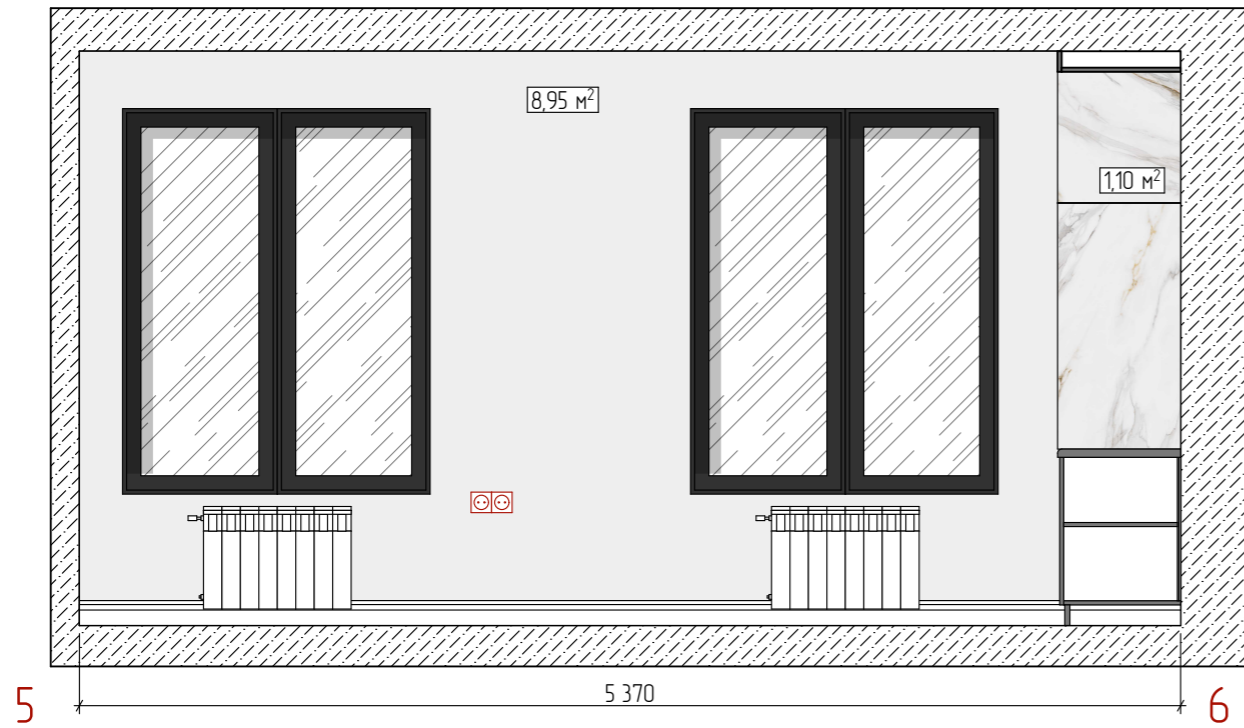


Развертка 6-9

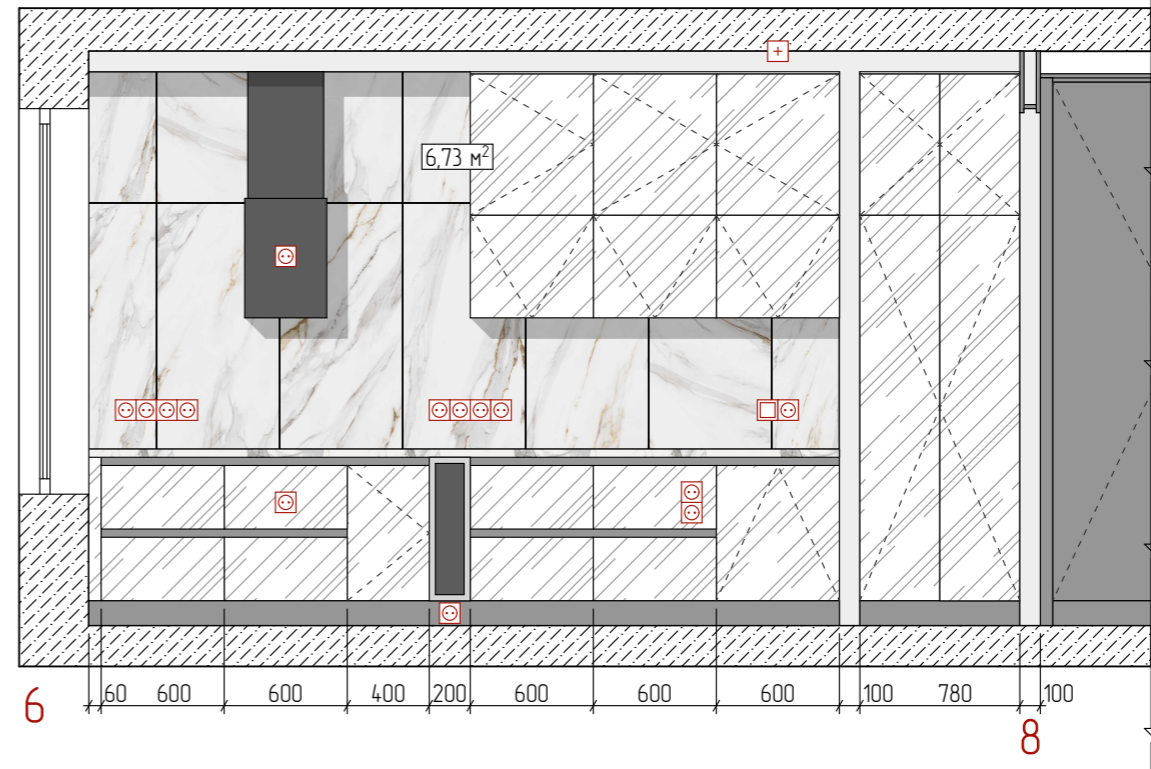

Развертка 7-8

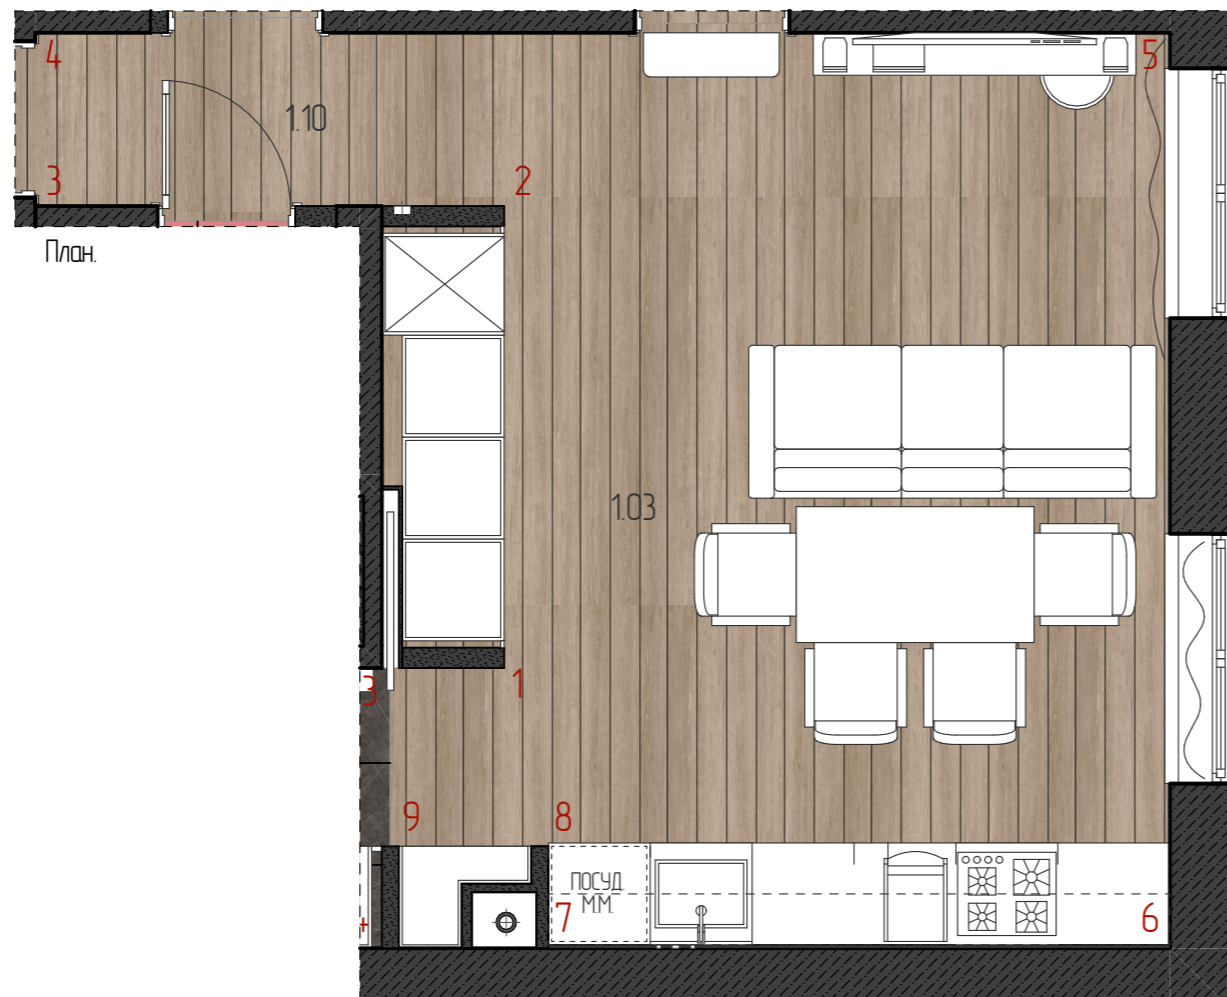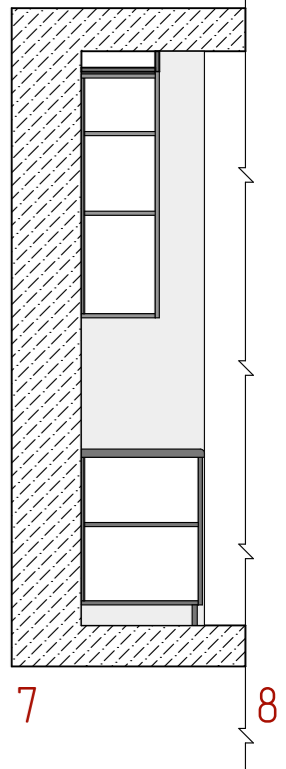

Раскладка плитки фартука. Развертка 6-9

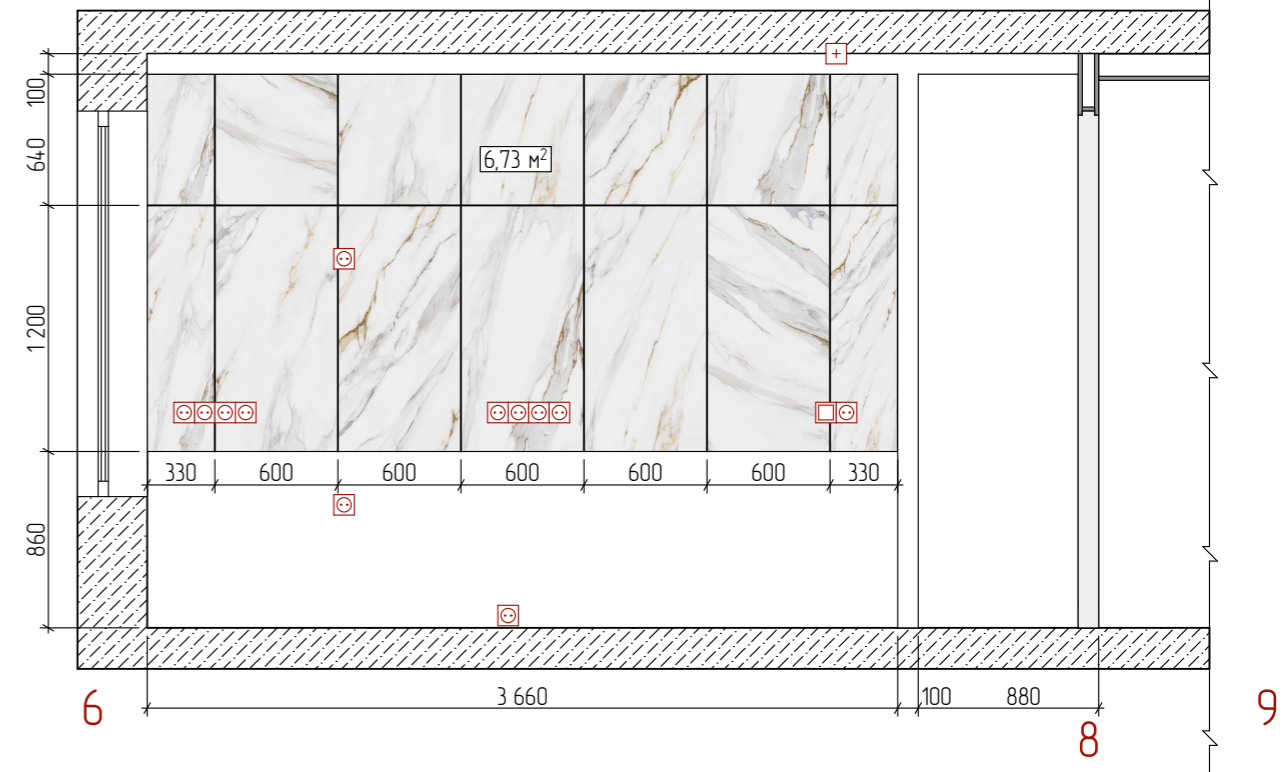


Примечание:

1. Все размеры указаны с точностью до 3 см.
2. Перед изготовлением декоративных элементов и конструкций, проверить все размеры по месту.
3. На развертках не отображены розетки и выводы для подключения электроразмок, внутренних блоков кондиционирования, камер видеонаблюдения, акустики, серверов, приводов окон и прочего оборудования предусмотренного отдельными инженерными разделами. Расположение данных выводов и оборудования согласовывается с заказчиком.


Design & Architecture	Дизайн-проект частного интерьера по адресу: Москва, ул.Беломорская 23, к.1, кв.8						
	Авторы проекта				Развертки 103 (лист 2)		
	Должность	ФИО	Подпись	Дата	Стадия	Лист	Листов
	Архитектор	Лейбгам А.Н.			РД	26	
	Заказчик						Лейбгам Артур +7 909 780 6270

Развертка 1-2

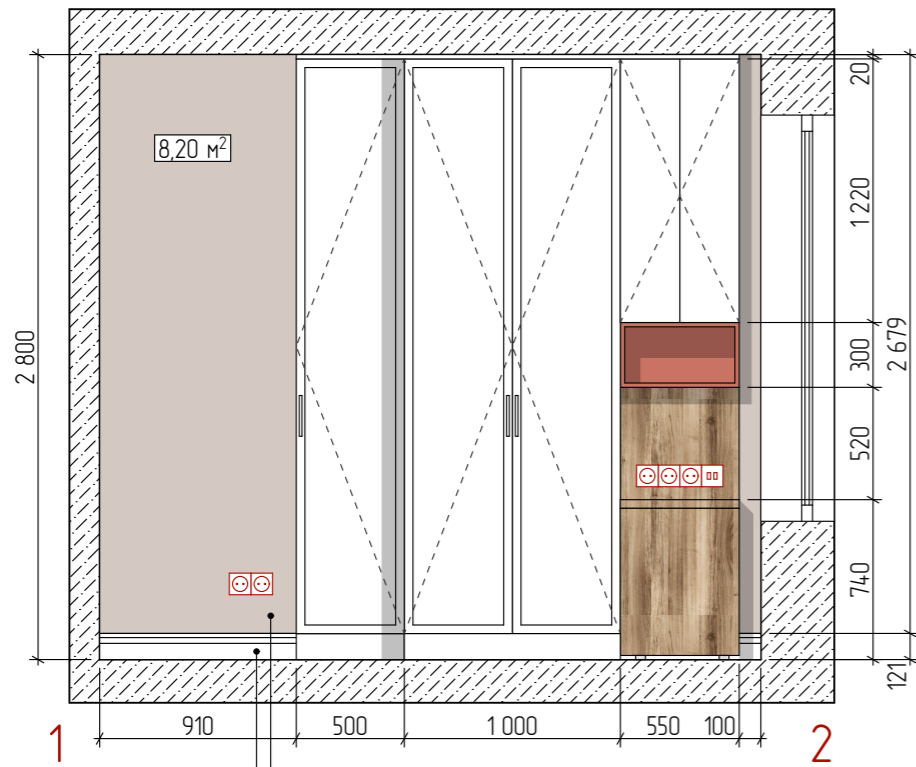


Плинтус напольный Europlast 153.110
PPG Pittsburgh Paints Inspire Awe 3058

Развертка 2-3

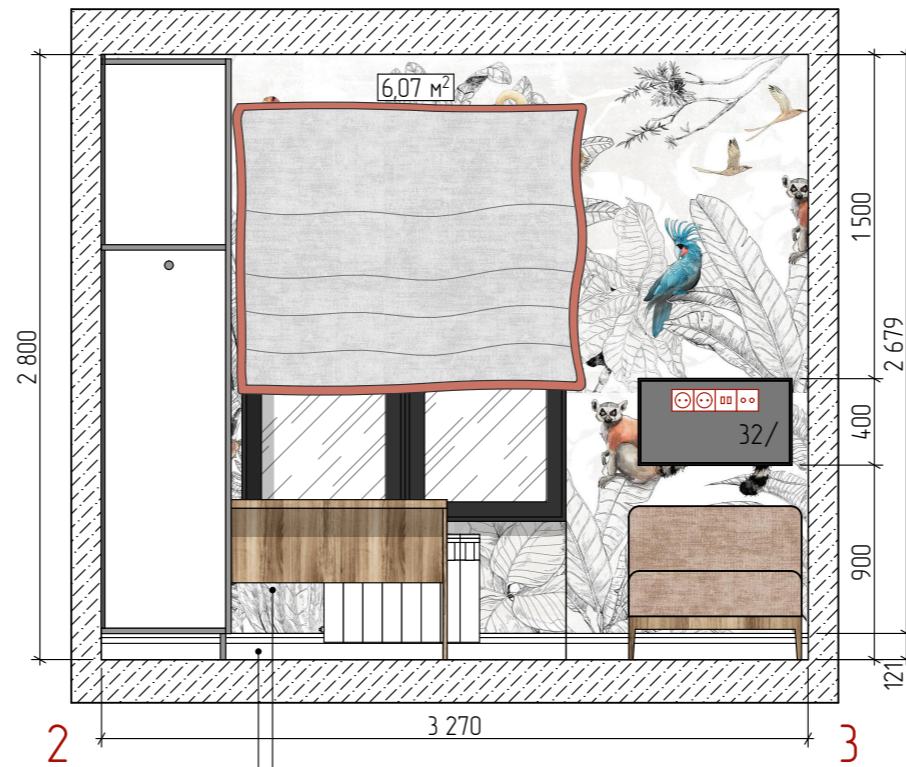


Плинтус напольный Europlast 153.110
PPG Pittsburgh Paints Inspire Awe 3058


Развертка 3-4

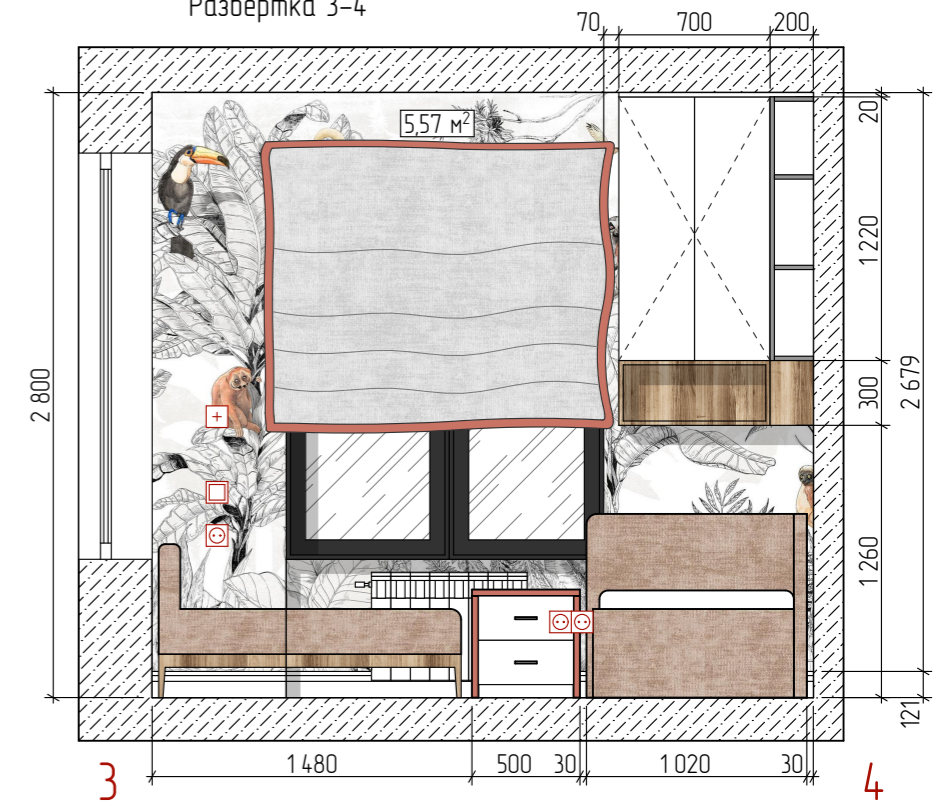

План

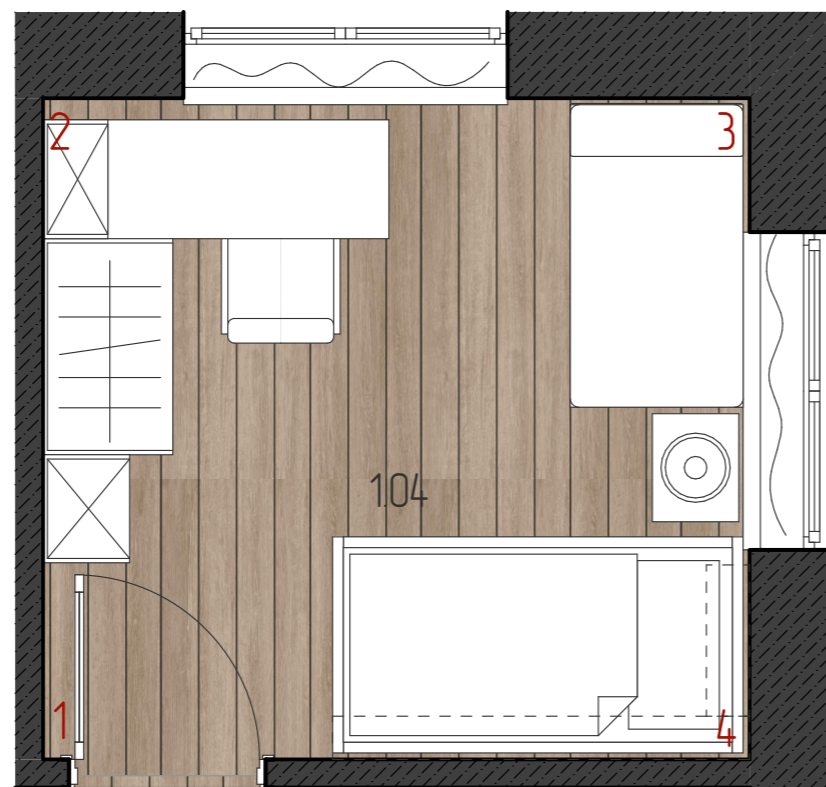




Развертка 4-1

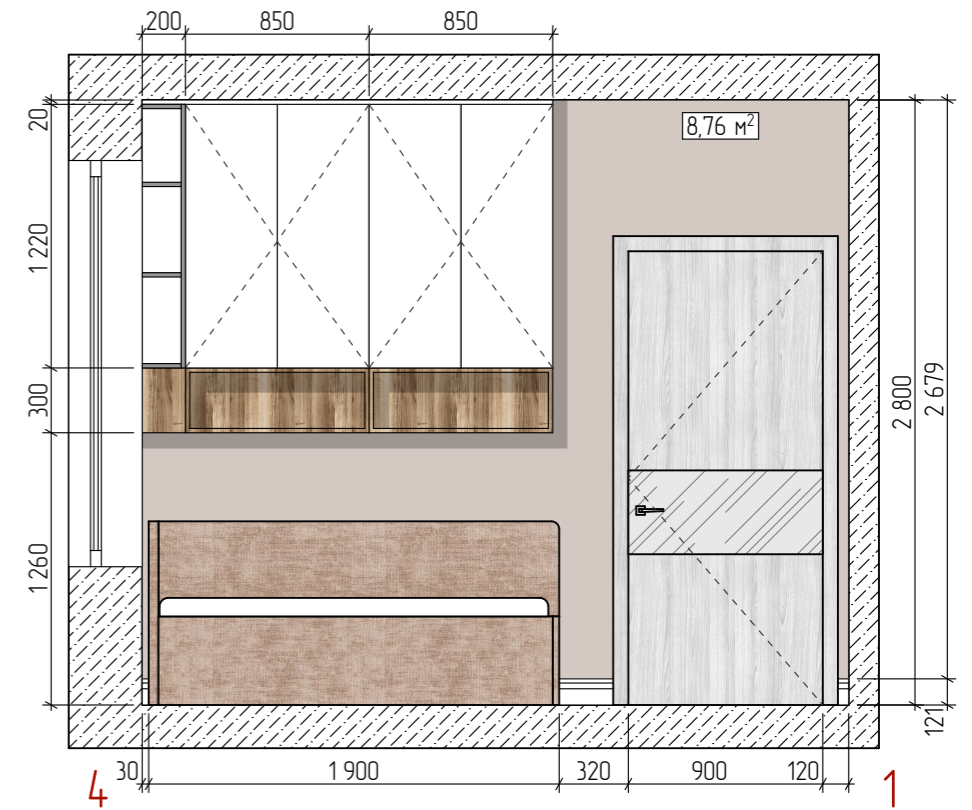



Примечание:

1. Все размеры указаны с точностью до 3 см.
2. Перед изготовлением декоративных элементов и конструкций, проверить все размеры по месту.
3. На развертках не отображены розетки и выводы для подключения электросетей, внутренних блоков кондиционирования, камер видеонаблюдения, акустики, серверов, приводов окон и прочего оборудования предусмотренного отдельными инженерными разделами. Расположение данных выводов и оборудования согласовывается с заказчиком.

Design & Architecture	Дизайн-проект частного интерьера по адресу: Москва, ул.Беломорская 23, к.1, кв.8						
	Авторы проекта				Развертки 104		
	Должность	ФИО	Подпись	Дата	Стадия	Лист	Листов
	Архитектор	Лейбгам А.Н.			РД	27	Лейбгам Артур +7 909 780 6270
	Заказчик						

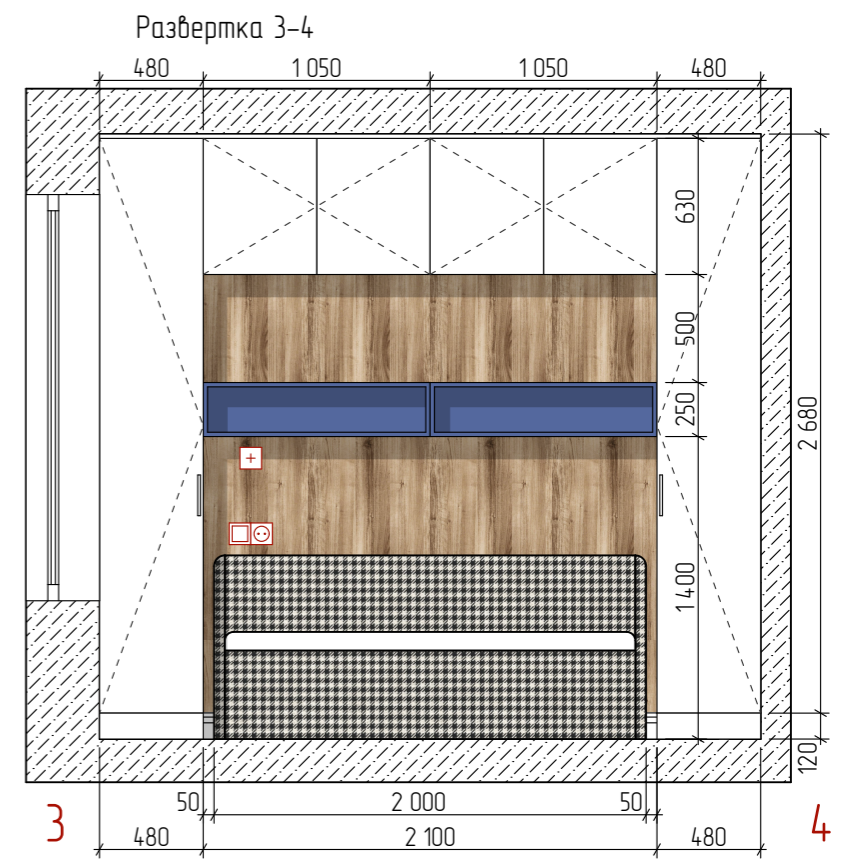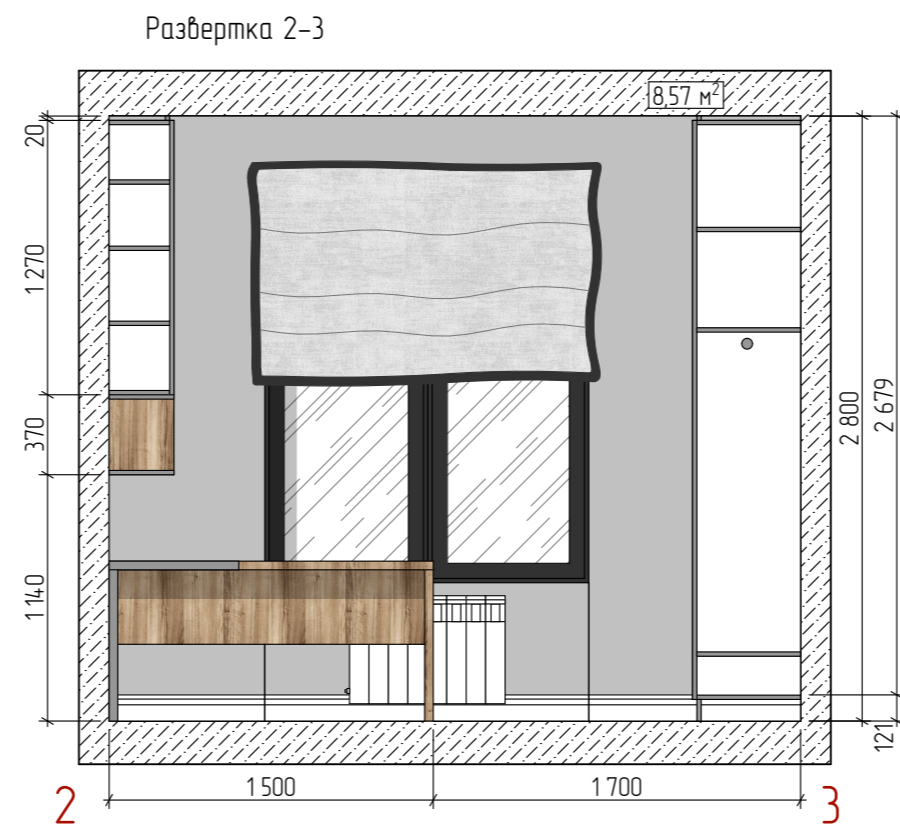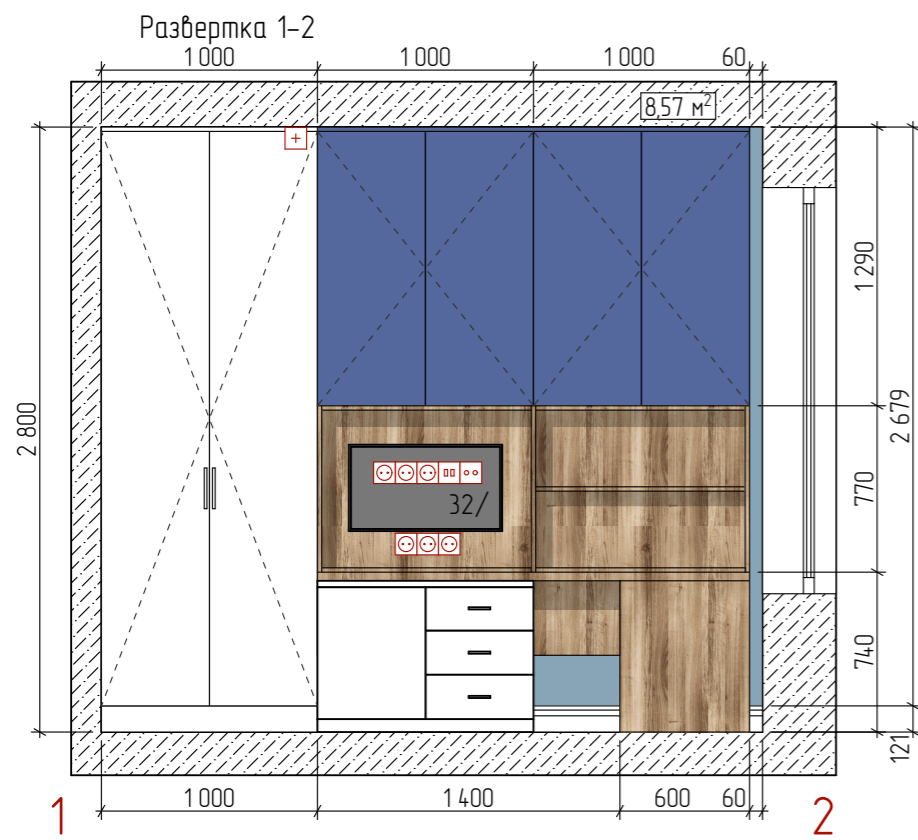





План

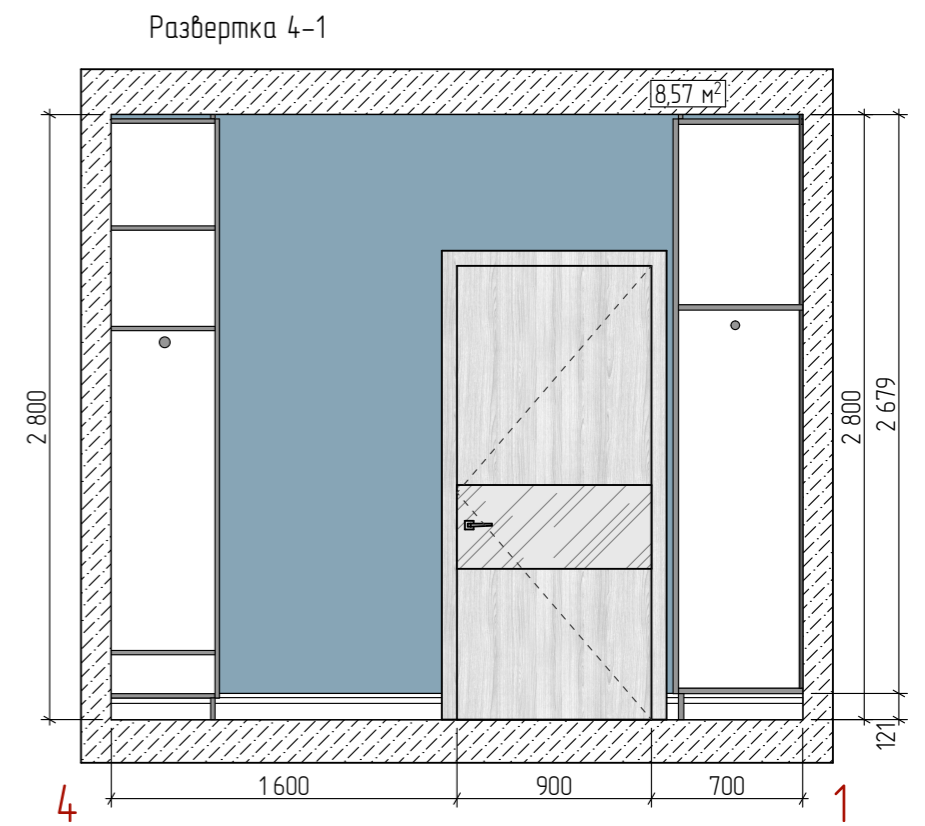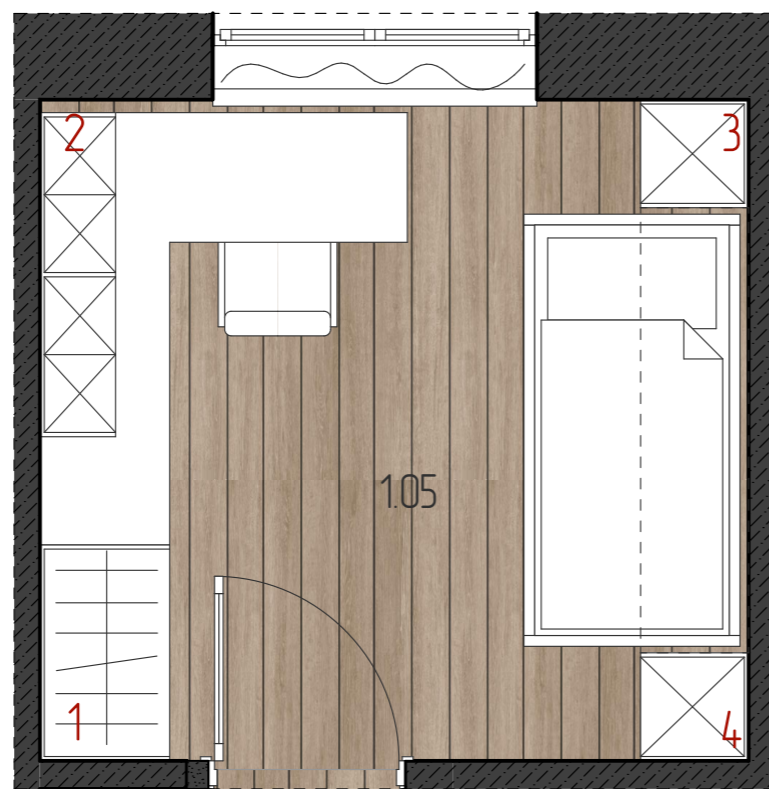


Примечание:

1. Все размеры указаны с точностью до 3 см.
2. Перед изготовлением декоративных элементов и конструкций, проверить все размеры по месту.
3. На развертках не отображены розетки и выводы для подключения электросетей, внутренних блоков кондиционирования, камер видеонаблюдения, акустики, серверов, приводов окон и прочего оборудования предусмотренного отдельными инженерными разделами. Расположение данных выводов и оборудования согласовывается с заказчиком.

Design & Architecture	Дизайн-проект частного интерьера по адресу: Москва, ул.Беломорская 23, к.1, кв.8						
	Авторы проекта				Развертка 105		
	Должность	ФИО	Подпись	Дата	Стадия	Лист	Листов
	Архитектор	Лейбгам А.Н.			РД	28	Лейбгам Артур +7 909 780 6270
	Заказчик						

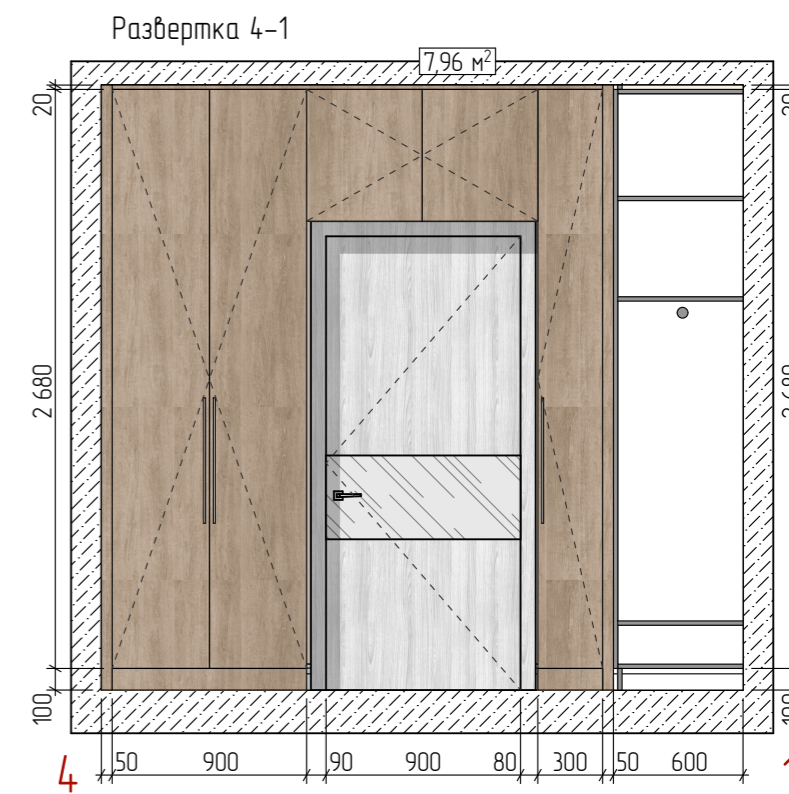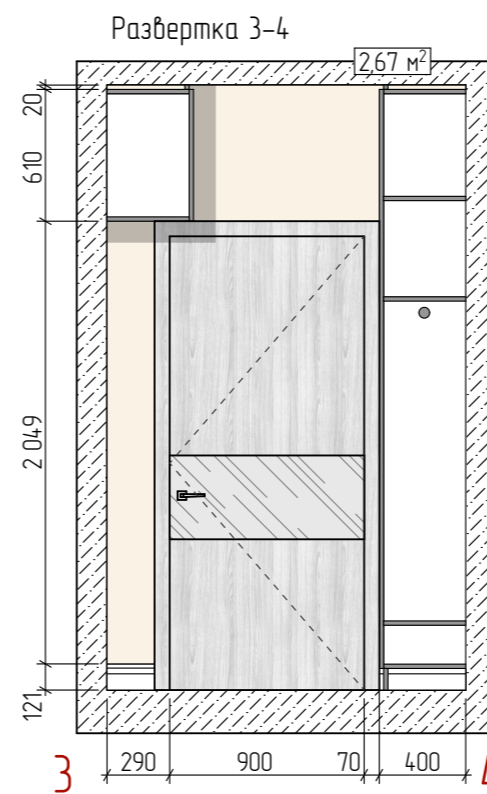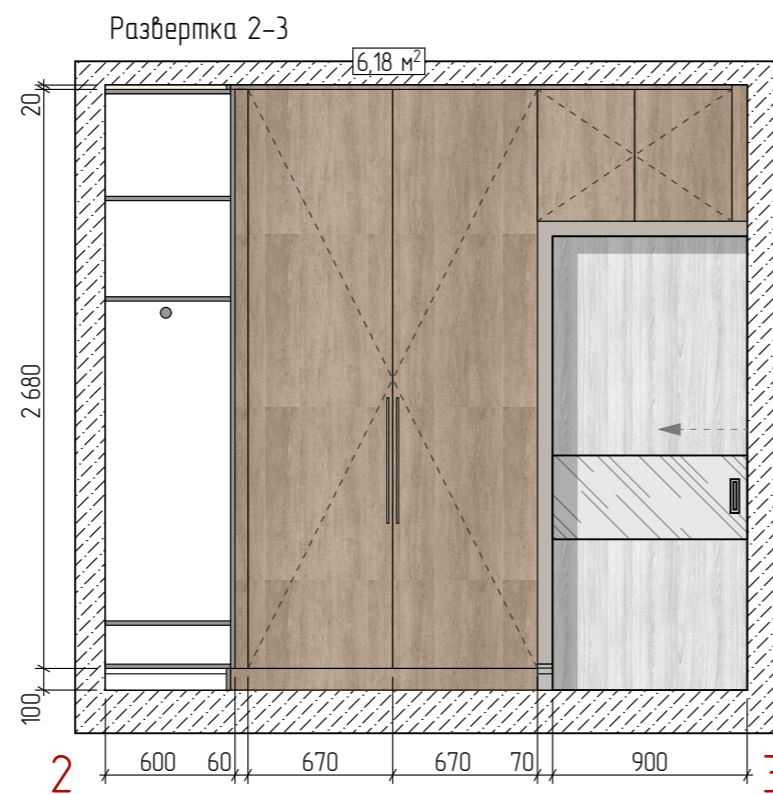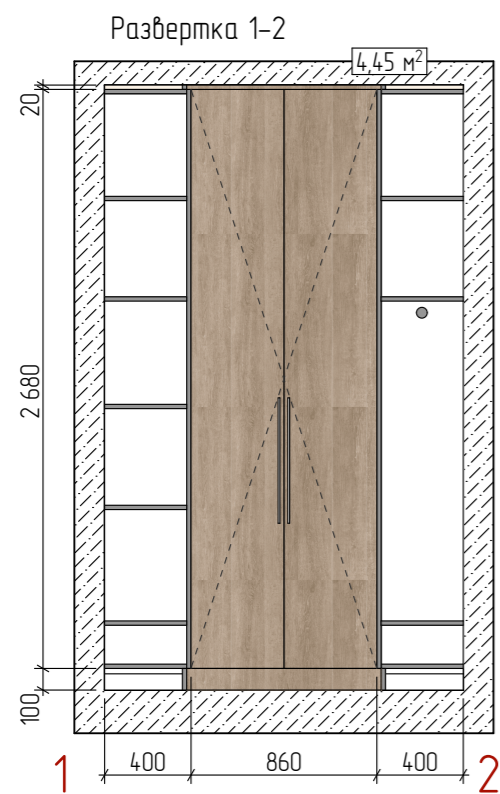

План

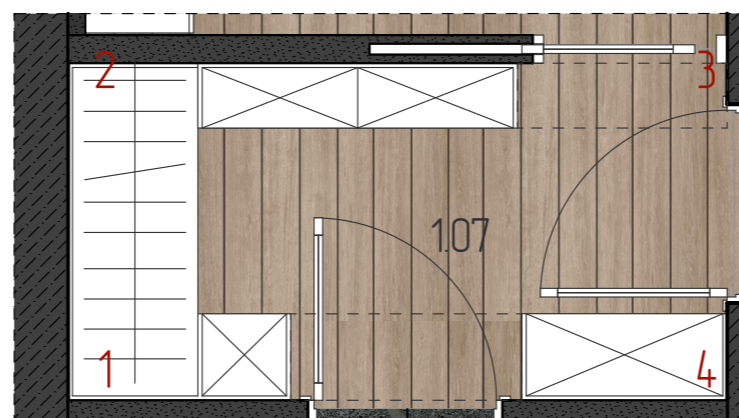


Примечание:


1. Все размеры указаны с точностью до 3 см.
2. Перед изготовлением декоративных элементов и конструкций, проверить все размеры по месту.
3. На развертках не отображены розетки и выводы для подключения электросамков, внутренних блоков кондиционирования, камер видеонаблюдения, акустики, серверов, приводов окон и прочего оборудования предусмотренного отдельными инженерными разделами. Расположение данных выводов и оборудования согласовывается с заказчиком.

Design & Architecture	Дизайн-проект частного интерьера по адресу: Москва, ул.Беломорская 23, к.1, кв.8							
	Авторы проекта				Развертка 107			
	Должность	ФИО	Подпись	Дата	Стадия	Лист	Листов	Лейбгам Артур +7 909 780 6270
	Архитектор	Лейбгам А.Н.			РД	29		
Заказчик								


Развертка 1-2

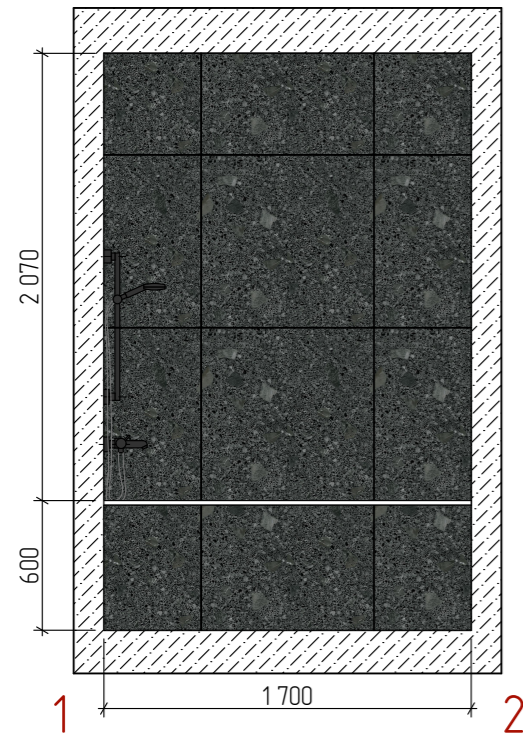


Развертка 2-3

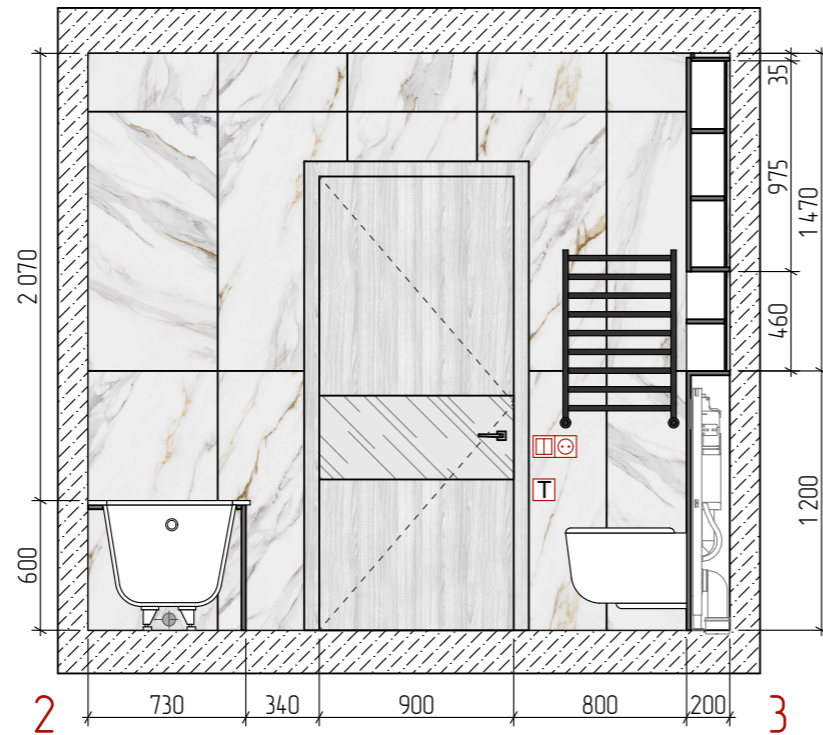


Развертка 3-4

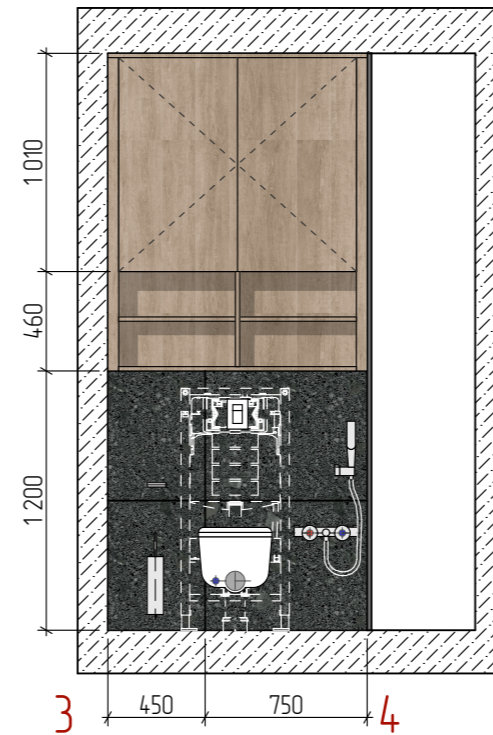

Развертка 4-1

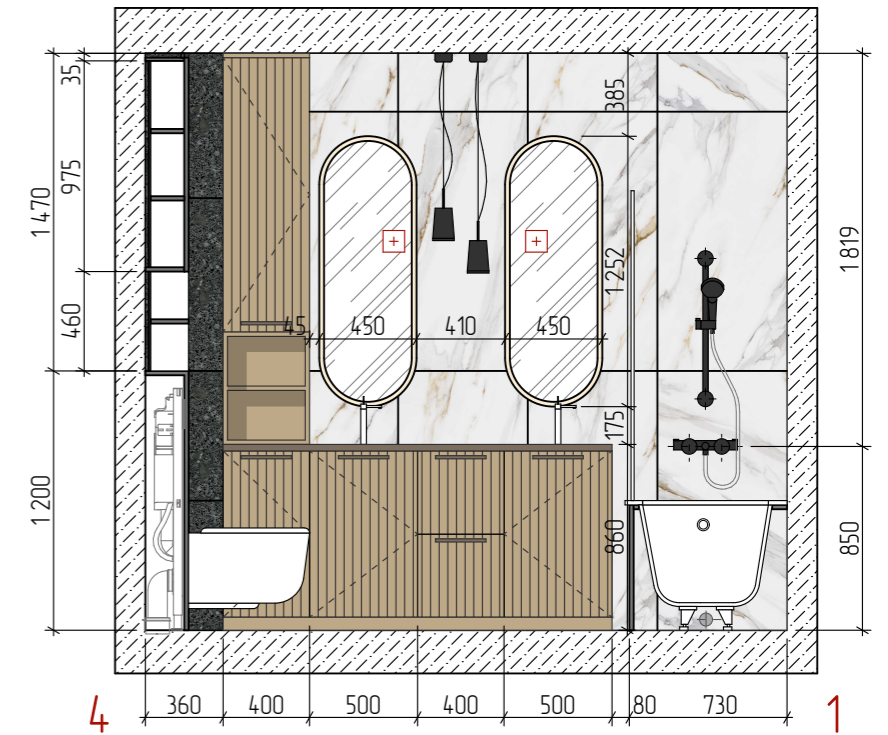







План.

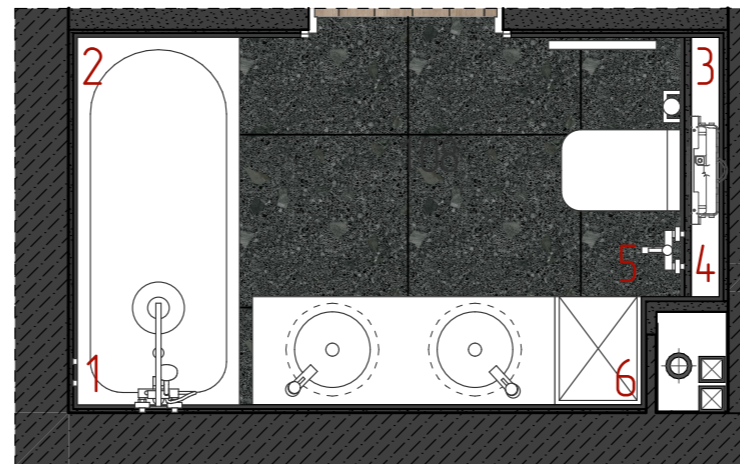

Примечание:


1. Все размеры указаны с точностью до 3 см.
2. Перед изготовлением декоративных элементов и конструкций, проверить все размеры по месту.
3. На развертках не отображены розетки и выводы для подключения электросамбок, внутренних блоков кондиционирования, камер видеонаблюдения, акустики, серверов, приводов окон и прочего оборудования предусмотренного отдельными инженерными разделами. Расположение данных выводов и оборудования согласовывается с заказчиком.

Design & Architecture	Дизайн-проект частного интерьера по адресу: Москва, ул.Беломорская 23, к.1, кв.8							
	Авторы проекта				Развертка 108			
	Должность	ФИО	Подпись	Дата	Стадия	Лист	Листов	Лейбгам Артур +7 909 780 6270
	Архитектор	Лейбгам А.Н.			РД	30		
	Заказчик							

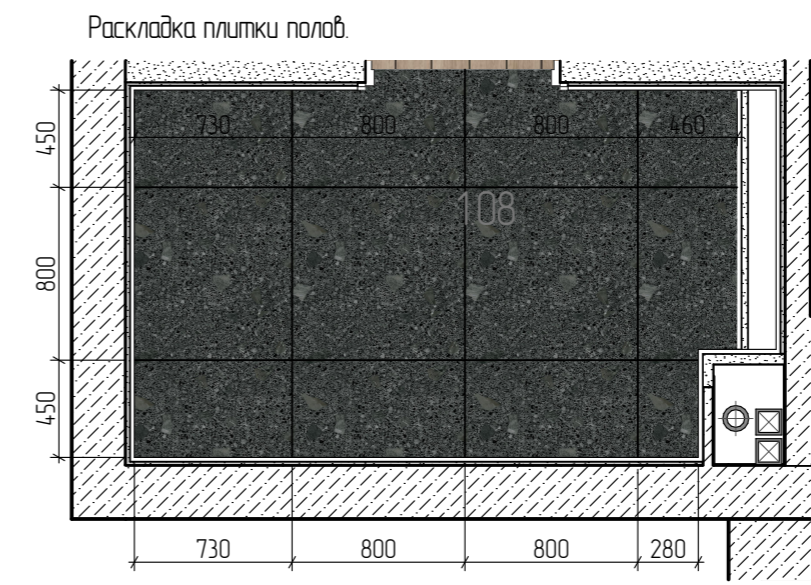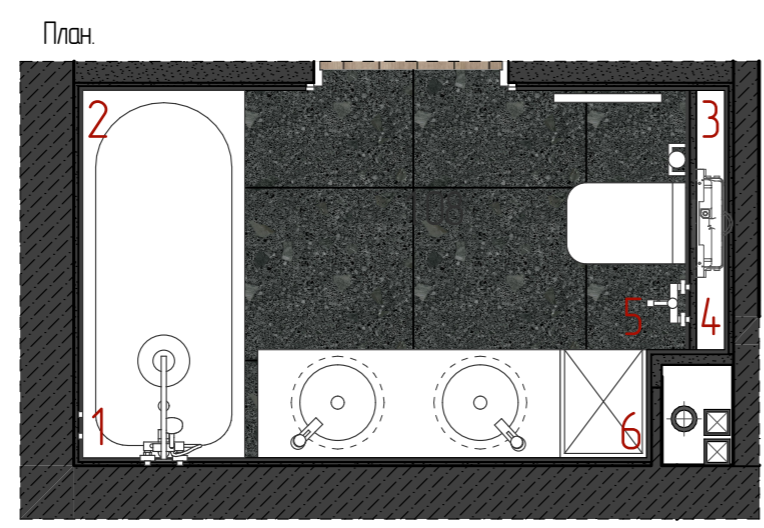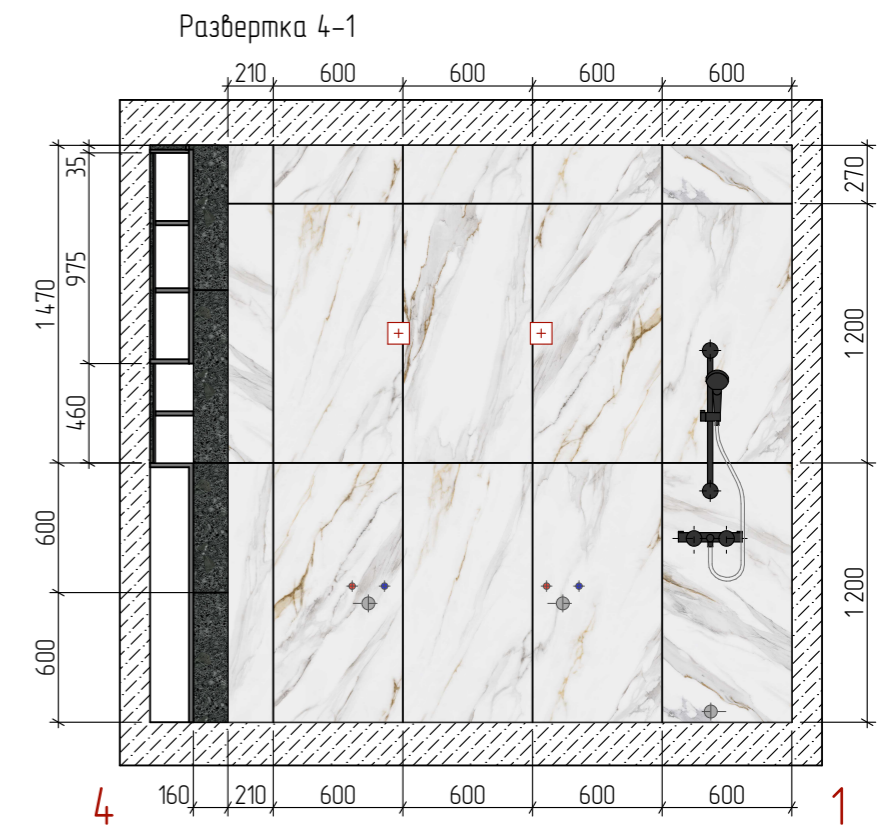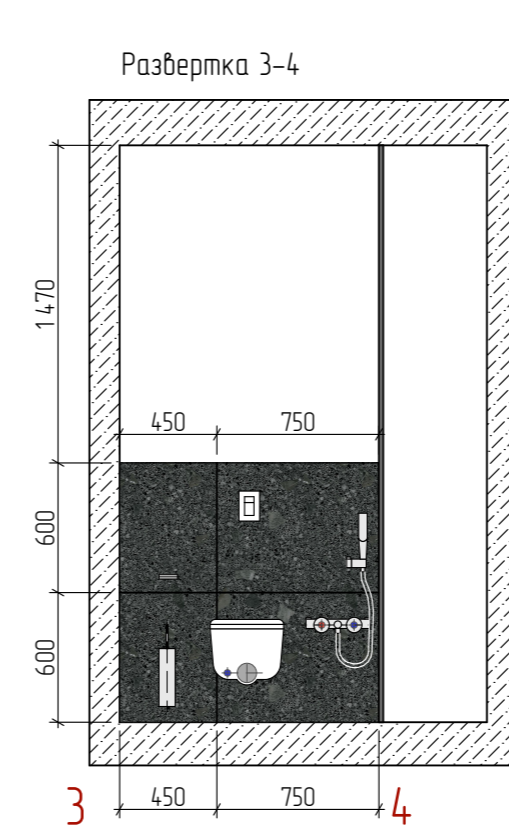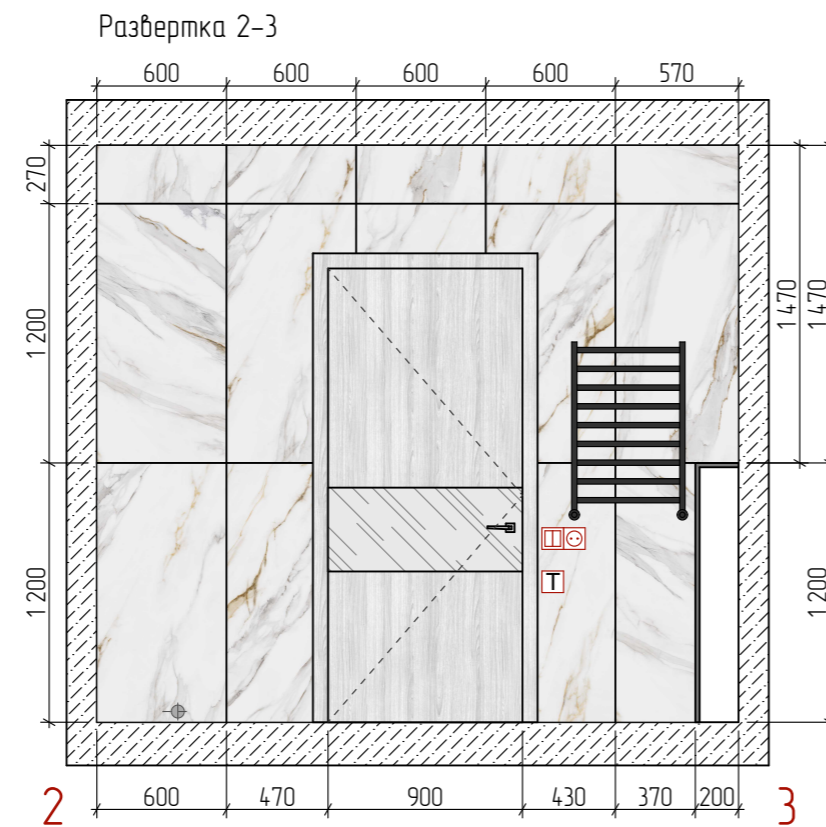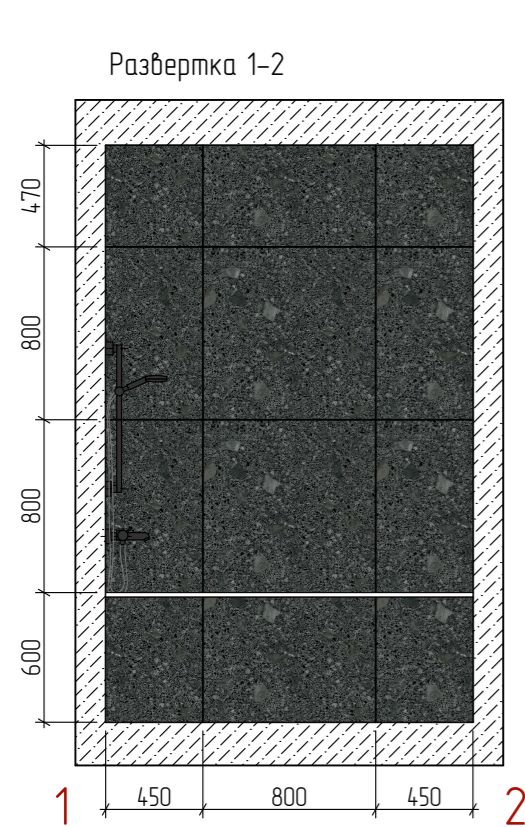


Примечание:
 1. Все размеры указаны с точностью до 3 см.
 2. Перед изготовлением декоративных элементов и конструкций, проверить все размеры по месту.
 3. На развертках не отображены розетки и выводы для подключения электросамков, внутренних блоков кондиционирования, камер видеонаблюдения, акустики, серверов, приводов окон и прочего оборудования предусмотренного отдельными инженерными разделами. Расположение данных выводов и оборудования согласовывается с заказчиком.

Design & Architecture	Дизайн-проект частного интерьера по адресу: Москва, ул.Беломорская 23, к.1, кв.8						
	Авторы проекта				Развертка 108 (раскладка плитки)		
	Должность	ФИО	Подпись	Дата	Стадия	Лист	Листов
	Архитектор	Лейбгам А.Н.			РД	31	Лейбгам Артур +7 909 780 6270
	Заказчик						

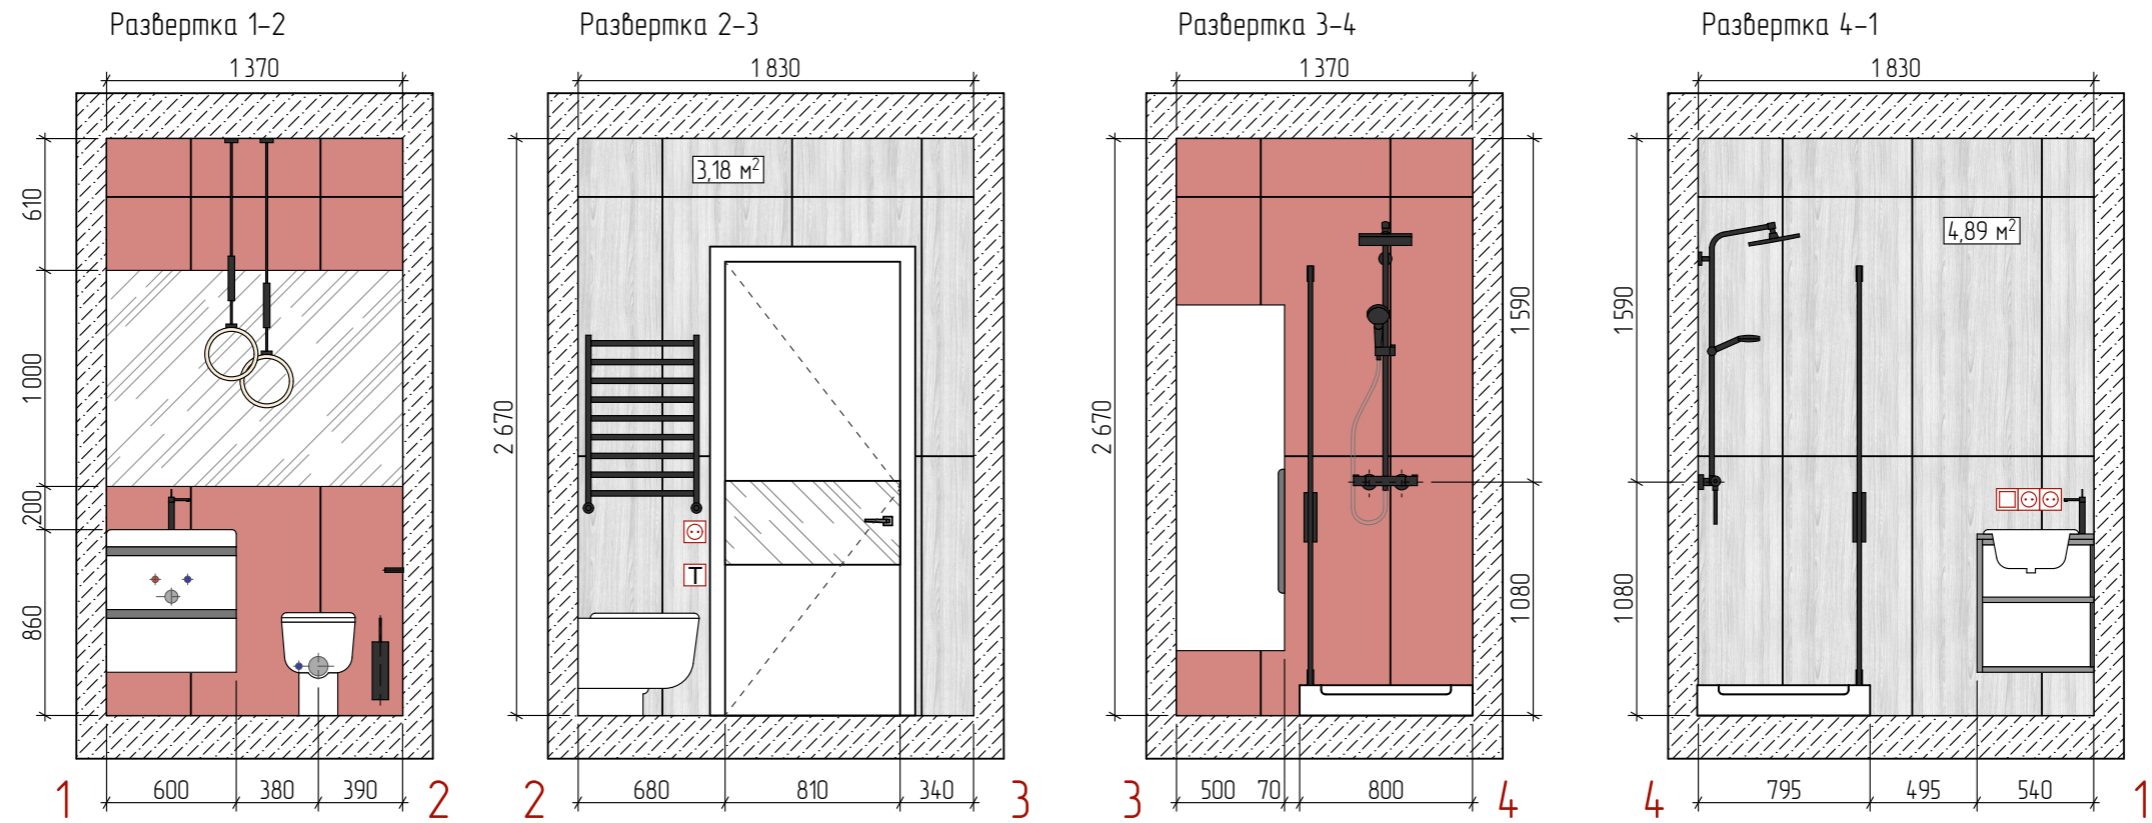


План.

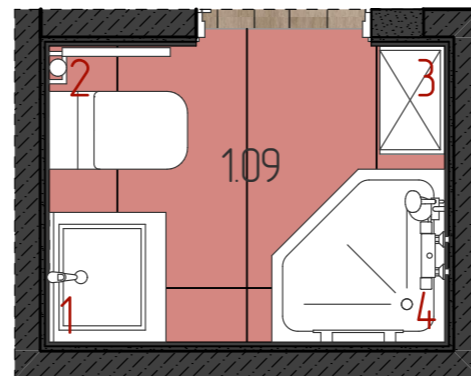


Примечание:

1. Все размеры указаны с точностью до 3 см.
2. Перед изготовлением декоративных элементов и конструкций, проверить все размеры по месту.
3. На развертках не отображены розетки и выводы для подключения электросамков, внутренних блоков кондиционирования, камер видеонаблюдения, акустики, серверов, приводов окон и прочего оборудования предусмотренного отдельными инженерными разделами. Расположение данных выводов и оборудования согласовывается с заказчиком.


Design & Architecture	Дизайн-проект частного интерьера по адресу: Москва, ул.Беломорская 23, к.1, кв.8							
	Авторы проекта				Развертка 109			
	Должность	ФИО	Подпись	Дата	Стадия	Лист	Листов	Лейбгэм Артур +7 909 780 6270
	Архитектор	Лейбгэм А.Н.			РД	32		
	Заказчик							

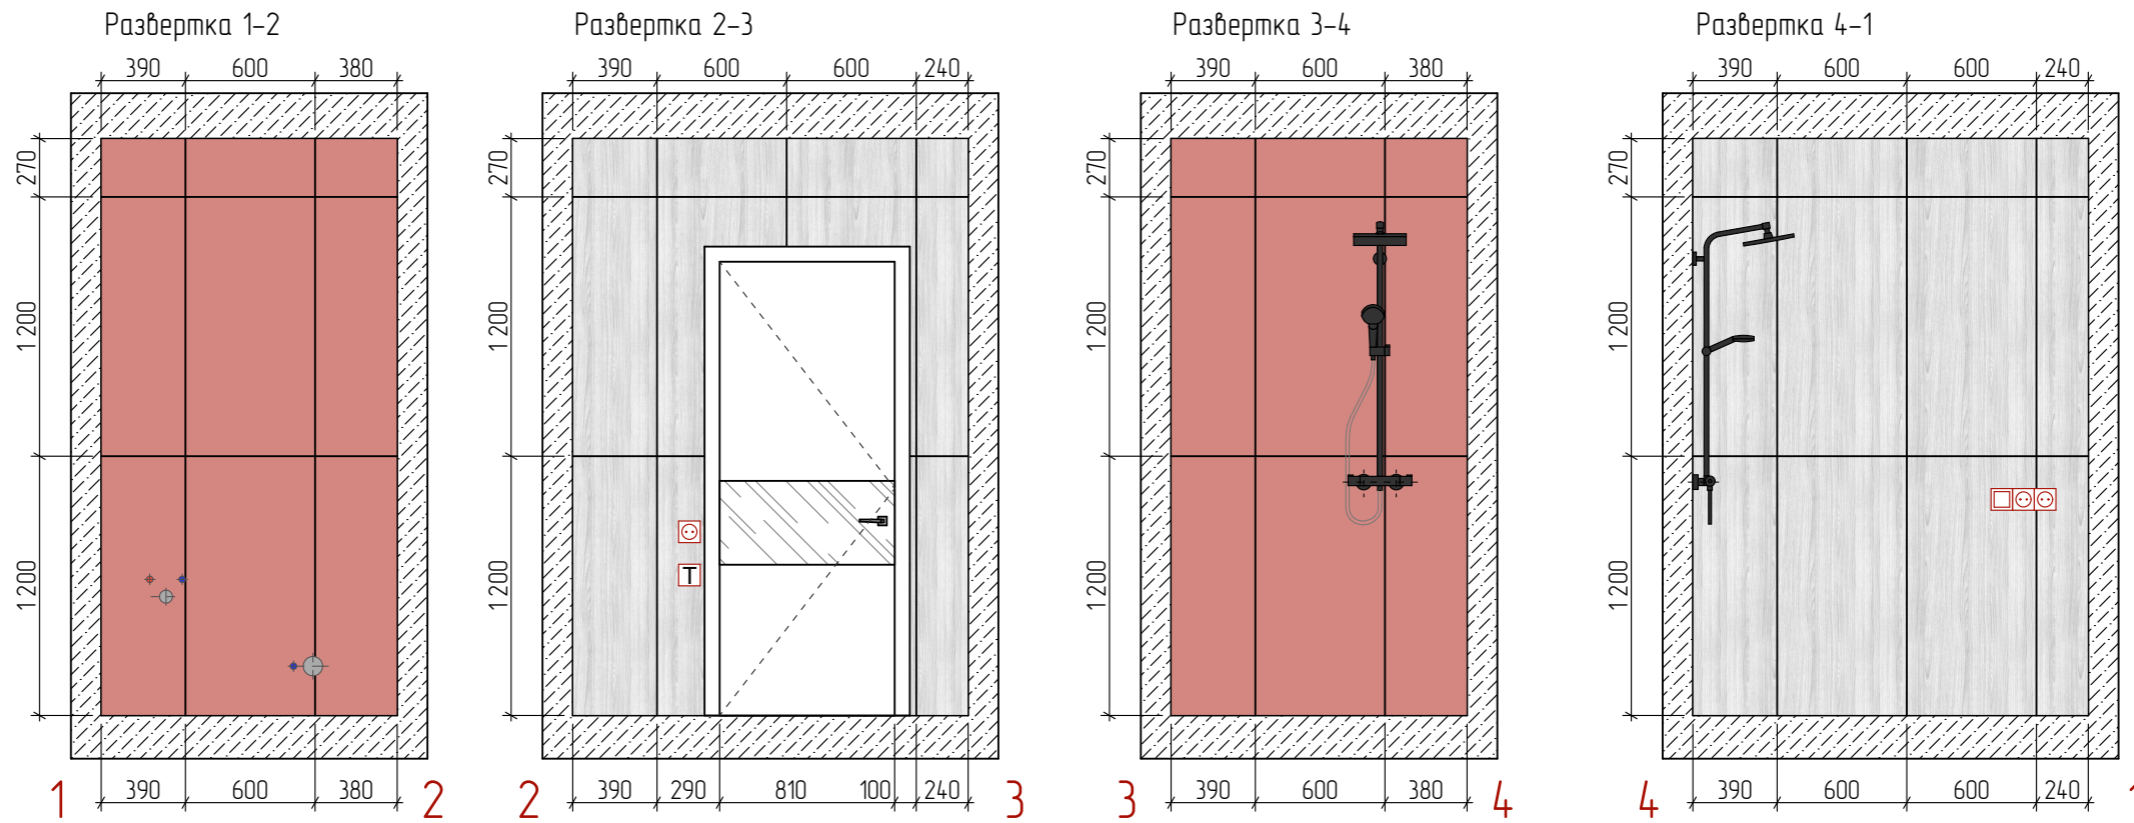

План.

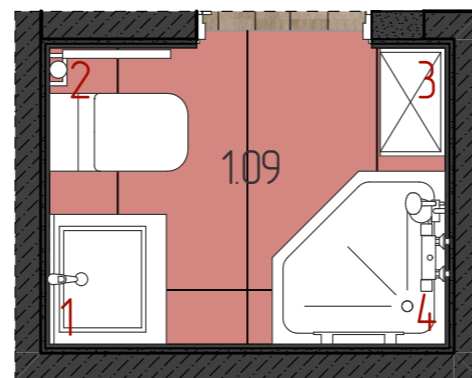

Раскладка плитки пола.

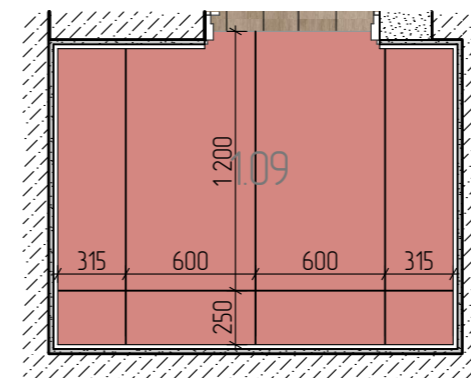

Примечание:

1. Все размеры указаны с точностью до 3 см.
2. Перед изготовлением декоративных элементов и конструкций, проверить все размеры по месту.
3. На развертках не отображены розетки и выводы для подключения электросамков, внутренних блоков кондиционирования, камер видеонаблюдения, акустики, серверов, приводов окон и прочего оборудования предусмотренного отдельными инженерными разделами. Расположение данных выводов и оборудования согласовывается с заказчиком.

Design & Architecture	Дизайн-проект частного интерьера по адресу: Москва, ул.Беломорская 23, к.1, кв.8						
	Авторы проекта				Развертка 109 (раскладка плитки)		
	Должность	ФИО	Подпись	Дата	Стадия	Лист	Листов
	Архитектор	Лейбгам А.Н.			РД	33	
Заказчик						Лейбгам Артур +7 909 780 6270	



Design & Architecture	Дизайн-проект частного интерьера по адресу: Москва, ул.Беломорская 23, к.1, кв.8						
	Авторы проекта				Визуализация коридора		
	Должность	ФИО	Подпись	Дата	Стадия	Лист	Листов
	Архитектор	Лейбгам А.Н.			РД	34	
	Заказчик						Лейбгам Артур +7 909 780 6270



Design & Architecture	Дизайн-проект частного интерьера по адресу: Москва, ул.Беломорская 23, к.1, кв.8						
	Авторы проекта				Визуализация кухни		
	Должность	ФИО	Подпись	Дата	Стадия	Лист	Листов
	Архитектор	Лейбгам А.Н.			РД	35	
	Заказчик						Лейбгам Артур +7 909 780 6270



Design & Architecture	Дизайн-проект частного интерьера по адресу: Москва, ул.Беломорская 23, к.1, кв.8						
	Авторы проекта				Визуализация гостиной		
	Должность	ФИО	Подпись	Дата	Стадия	Лист	Листов
	Архитектор	Лейбгам А.Н.			РД	36	
	Заказчик						Лейбгам Артур +7 909 780 6270



Design & Architecture	Дизайн-проект частного интерьера по адресу: Москва, ул.Беломорская 23, к.1, кв.8						
	Авторы проекта				Визуализация детского туалета		
	Должность	ФИО	Подпись	Дата	Стадия	Лист	Листов
	Архитектор	Лейбгам А.Н.			РД	37	
	Заказчик						Лейбгам Артур +7 909 780 6270



Design & Architecture	Дизайн-проект частного интерьера по адресу: Москва, ул.Беломорская 23, к.1, кв.8							
	Авторы проекта				Визуализация спальни			
	Должность	ФИО	Подпись	Дата	Стадия	Лист	Листов	Лейбгам Артур +7 909 780 6270
	Архитектор	Лейбгам А.Н.			РД	38		
	Заказчик							



Design & Architecture	Дизайн-проект частного интерьера по адресу: Москва, ул.Беломорская 23, к.1, кв.8						
	Авторы проекта				Визуализация ванны		
	Должность	ФИО	Подпись	Дата	Стадия	Лист	Листов
	Архитектор	Лейбгам А.Н.			РД	39	
	Заказчик						Лейбгам Артур +7 909 780 6270



Design & Architecture	Дизайн-проект частного интерьера по адресу: Москва, ул.Беломорская 23, к.1, кв.8						
	Авторы проекта				Визуализация комнаты Степана		
	Должность	ФИО	Подпись	Дата	Стадия	Лист	Листов
	Архитектор	Лейбгам А.Н.			РД	40	
	Заказчик						Лейбгам Артур +7 909 780 6270



Design & Architecture	Дизайн-проект частного интерьера по адресу: Москва, ул.Беломорская 23, к.1, кв.8						
	Авторы проекта				Визуализация комнаты Полины (лист 1)		
	Должность	ФИО	Подпись	Дата	Стадия	Лист	Листов
	Архитектор	Лейбгам А.Н.			РД	41	
	Заказчик						Лейбгам Артур +7 909 780 6270



Design & Architecture	Дизайн-проект частного интерьера по адресу: Москва, ул.Беломорская 23, к.1, кв.8							
	Авторы проекта				Визуализация комнаты Полины (лист 2)			
	Должность	ФИО	Подпись	Дата				
	Архитектор	Лейбгам А.Н.			Стадия	Лист	Листов	Лейбгам Артур +7 909 780 6270
	Заказчик				РД	42		